
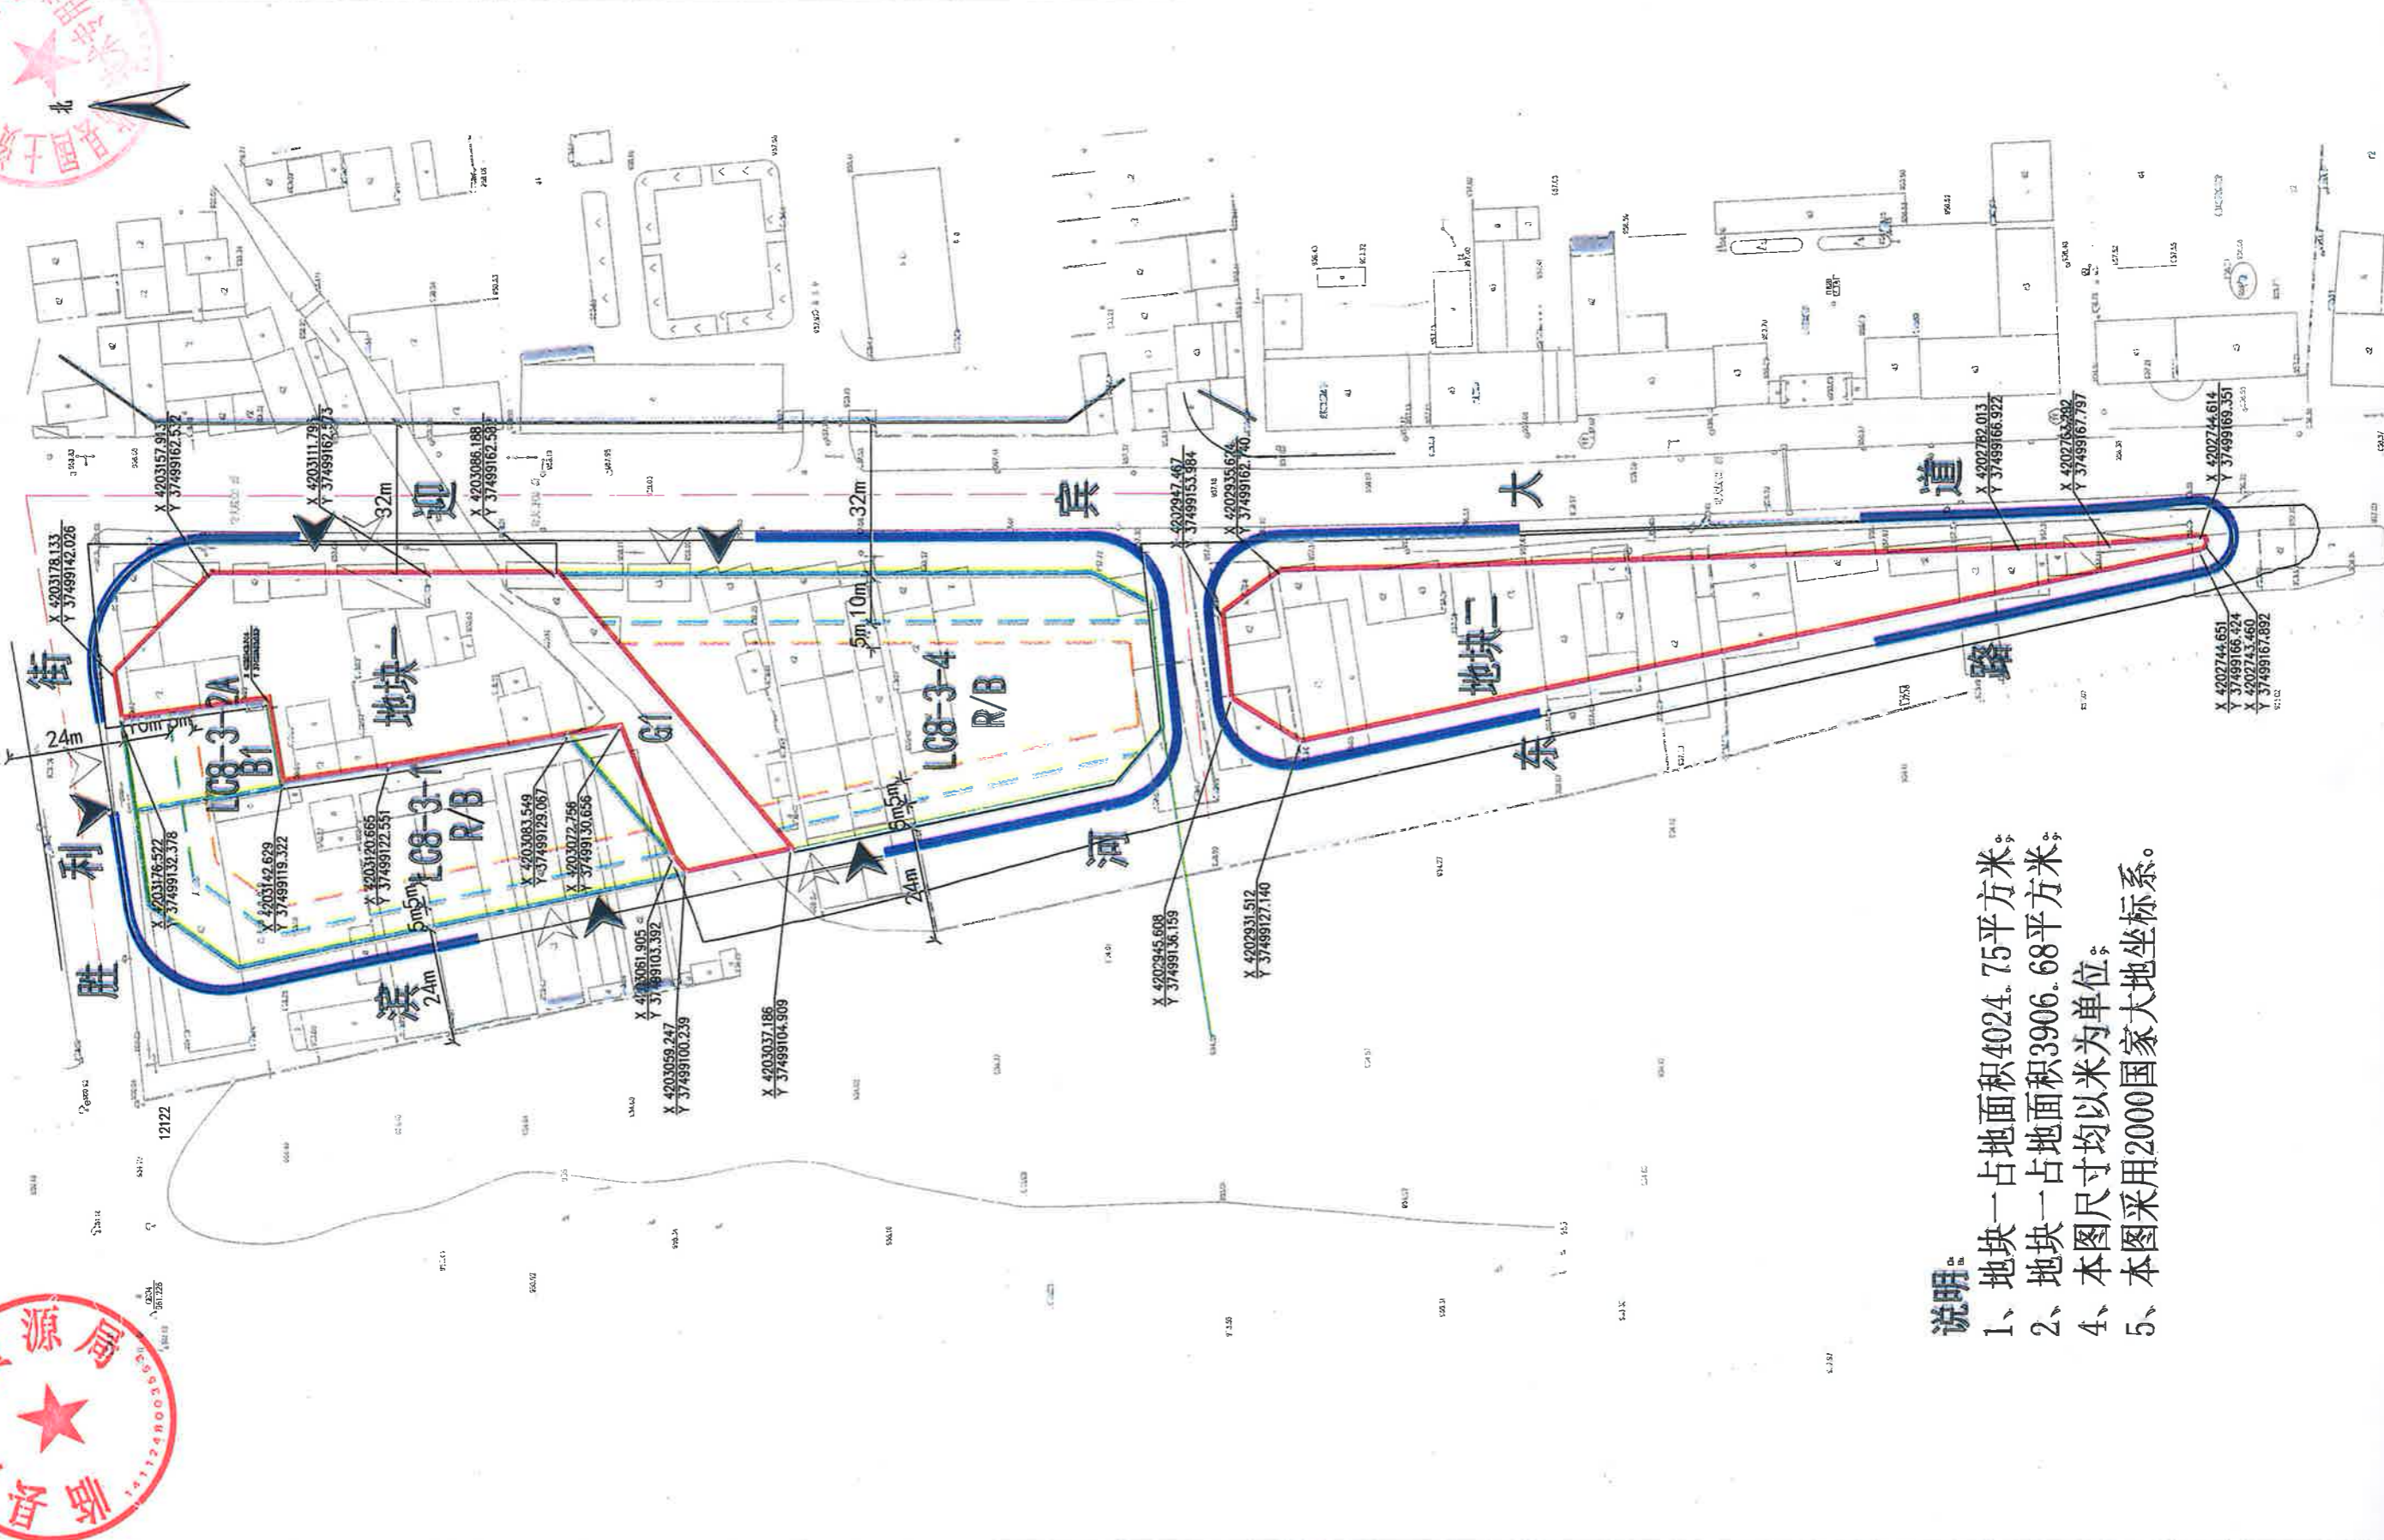


临县水门桥东环境整治工程项目用地预审与选址意见书附图

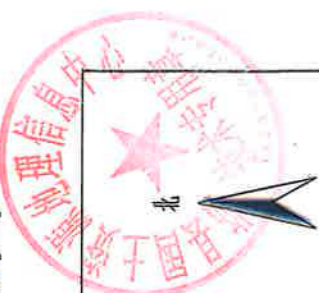

- 说明**
- 1、地块一占地面积4024.75平方米；
 - 2、地块一占地面积3906.68平方米；
 - 4、本图尺寸均以米为单位；
 - 5、本图采用2000国家大地坐标系。