


宗 地 图

单位：m. 亩

宗地代码：141124109243JP00002	土地权利人：白家塢村民委员会	宗地面积：5.75亩
所在图幅号：4172.00-37484.00		小班：
坐落：磧口镇白家塢村张家圪垛组		

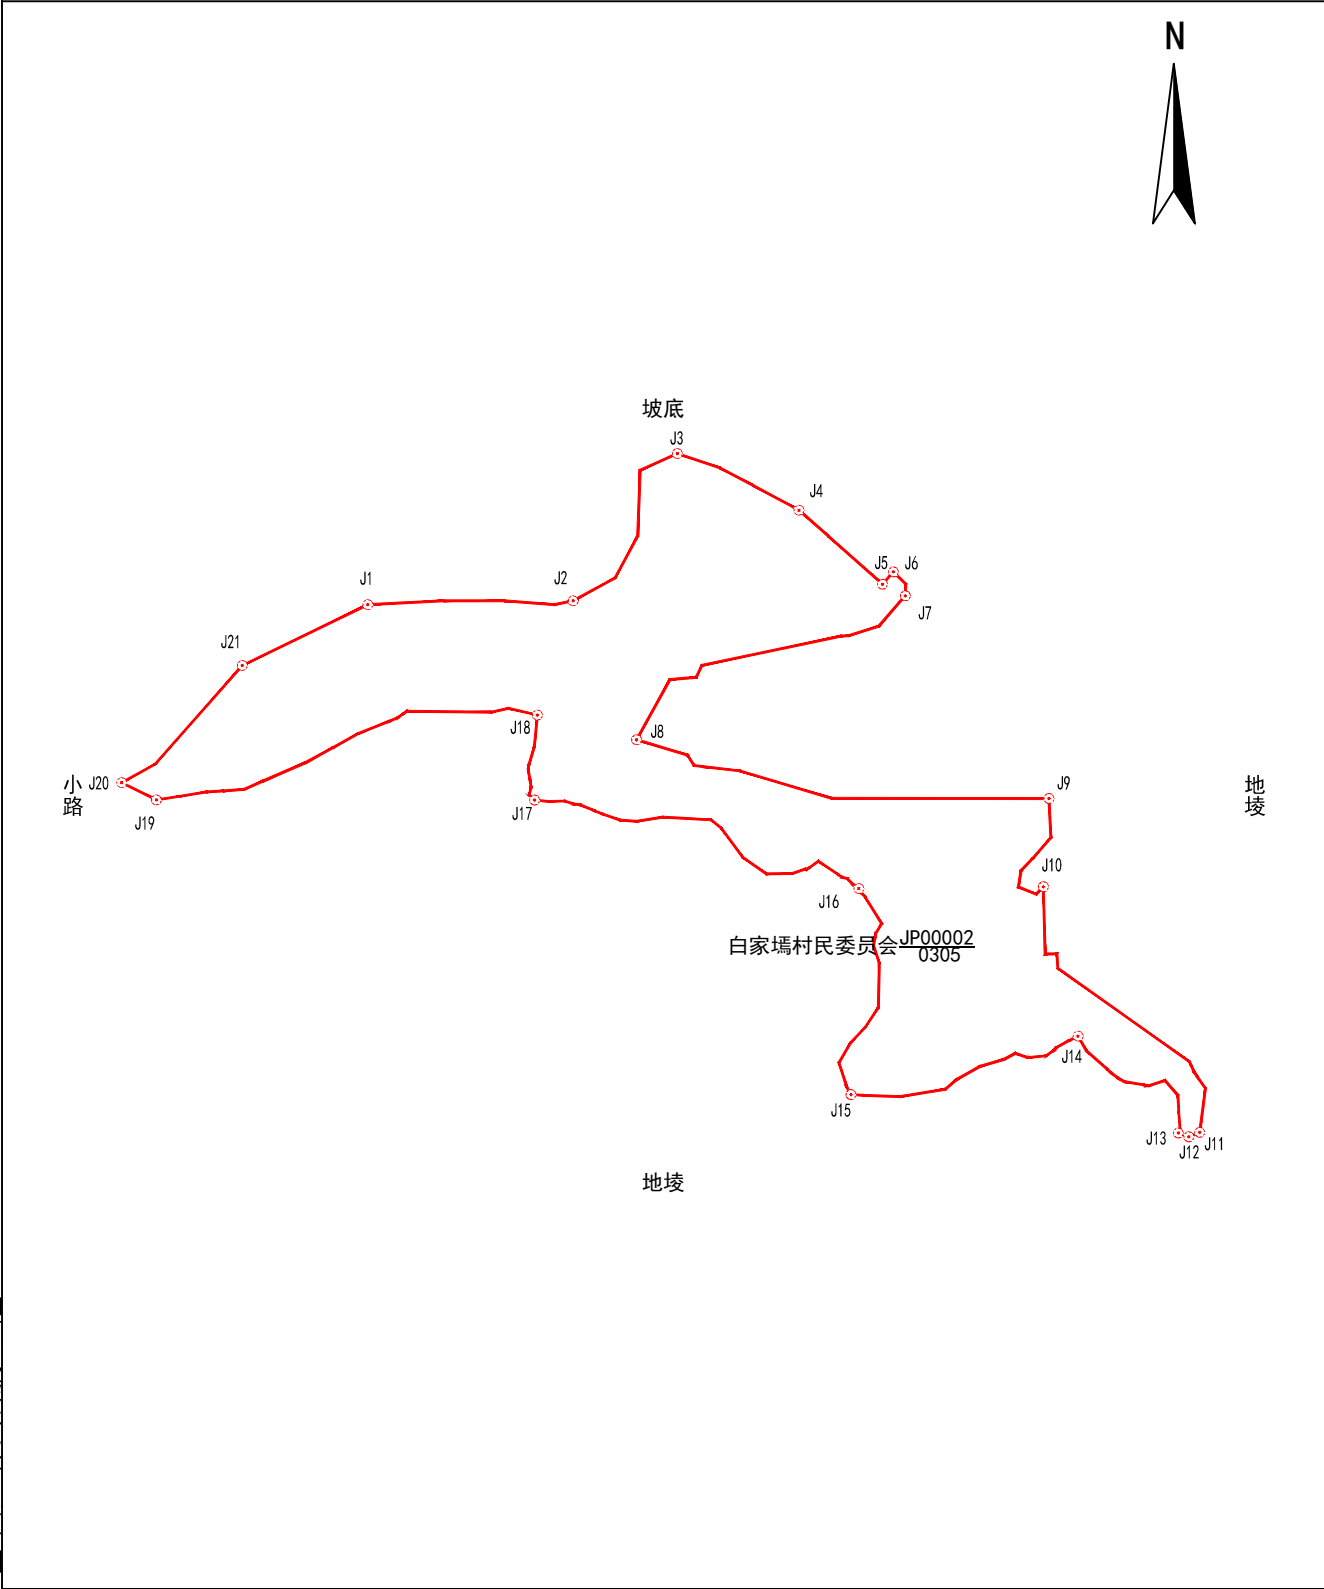

山西凯旋林业有限公司

2025年09月解析法测绘界址点	1:1100	制图者：杨杰
制图日期：2025年09月08日		审核者：王奴奎
审核日期：2025年09月09日		