


宗 地 图

单位: m. 亩

宗地代码: 141124109243JP00005	土地权利人: 白家塢村民委员会
所在图幅号: 4172. 00-37485. 00	宗地面积: 10. 86亩
坐落: 磧口镇白家塢村	小班:

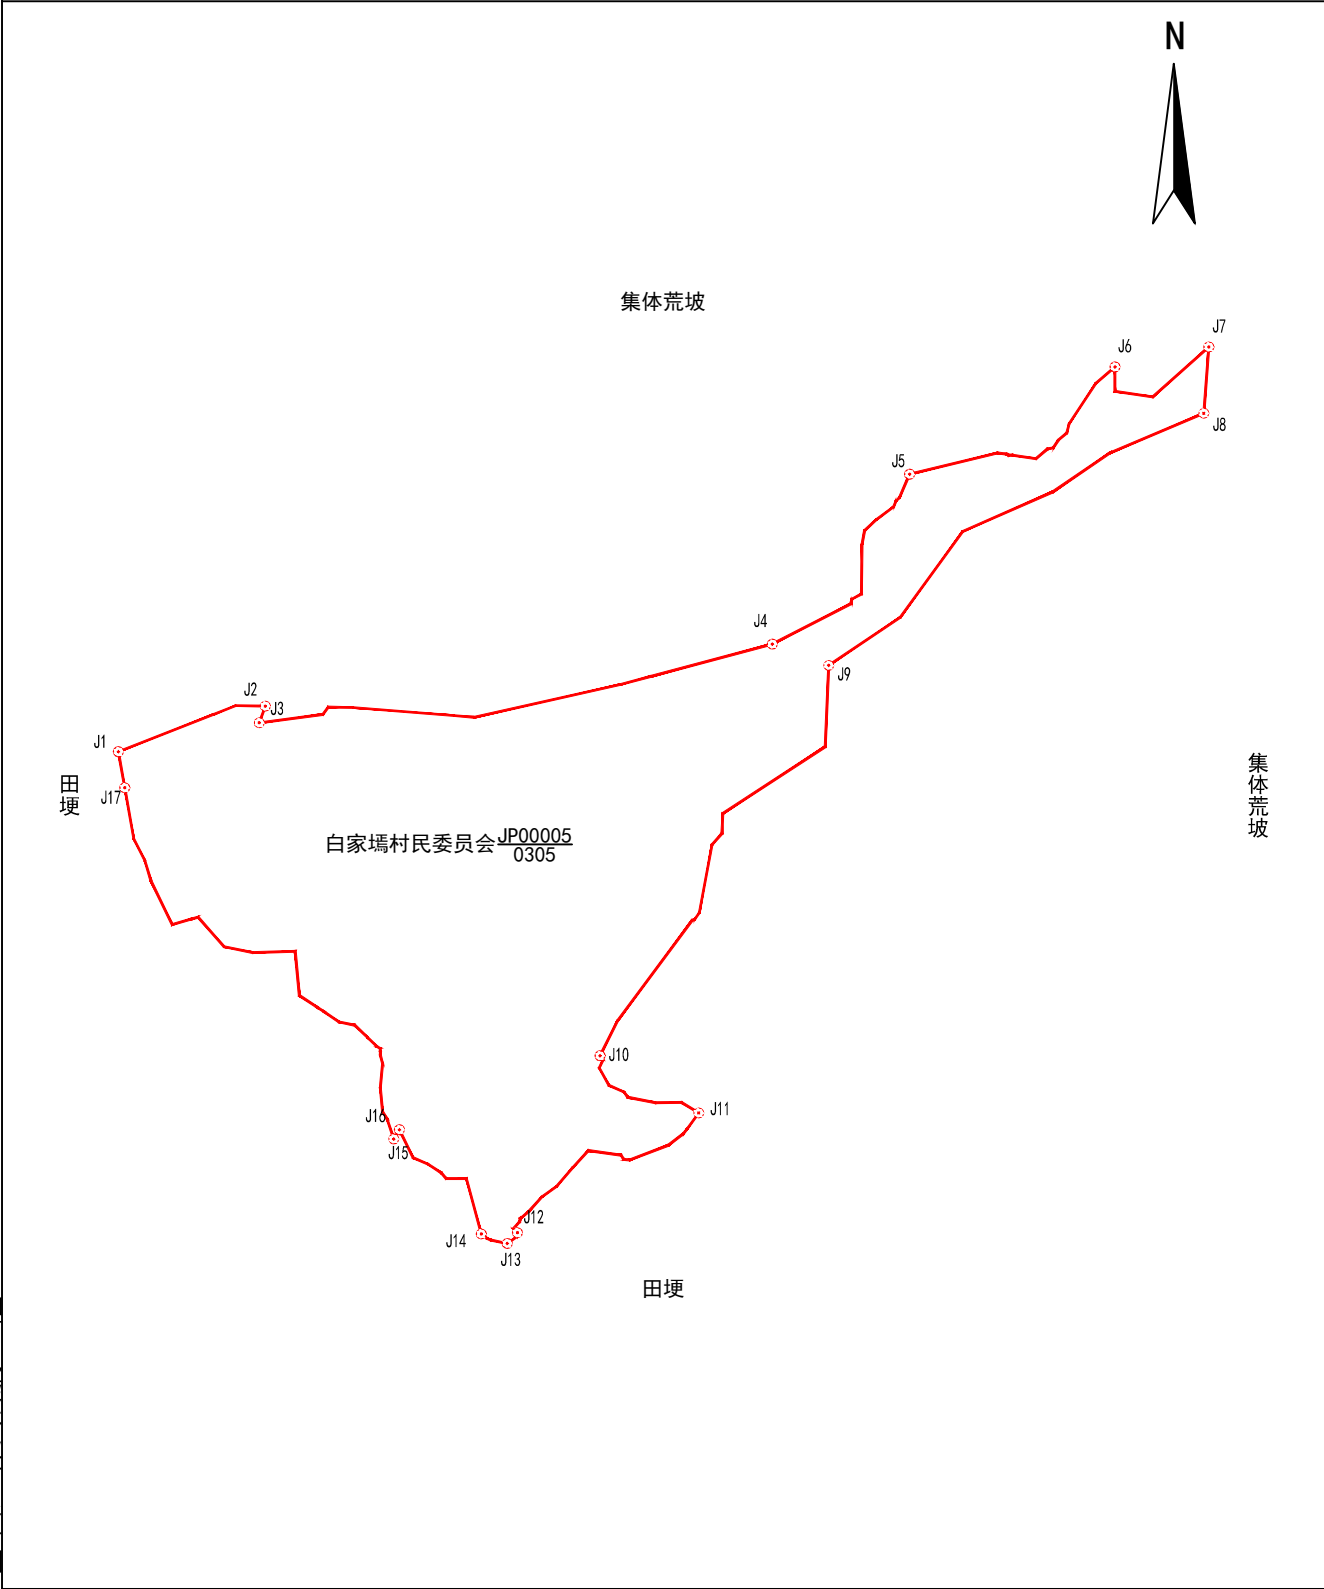

山西凯旋林业有限公司

2025年09月解析法测绘界址点
制图日期: 2025年09月08日
审核日期: 2025年09月09日

1:1300

制图者: 杨杰
审核者: 王奴奎