


宗 地 图

单位：m. 亩

宗地代码：141124109243JP00006	土地权利人：白家塢村民委员会
所在图幅号：4173. 00-37485. 00, 4173. 00-37484. 00	宗地面积：2. 68亩
坐落：磧口镇白家塢村	小班：

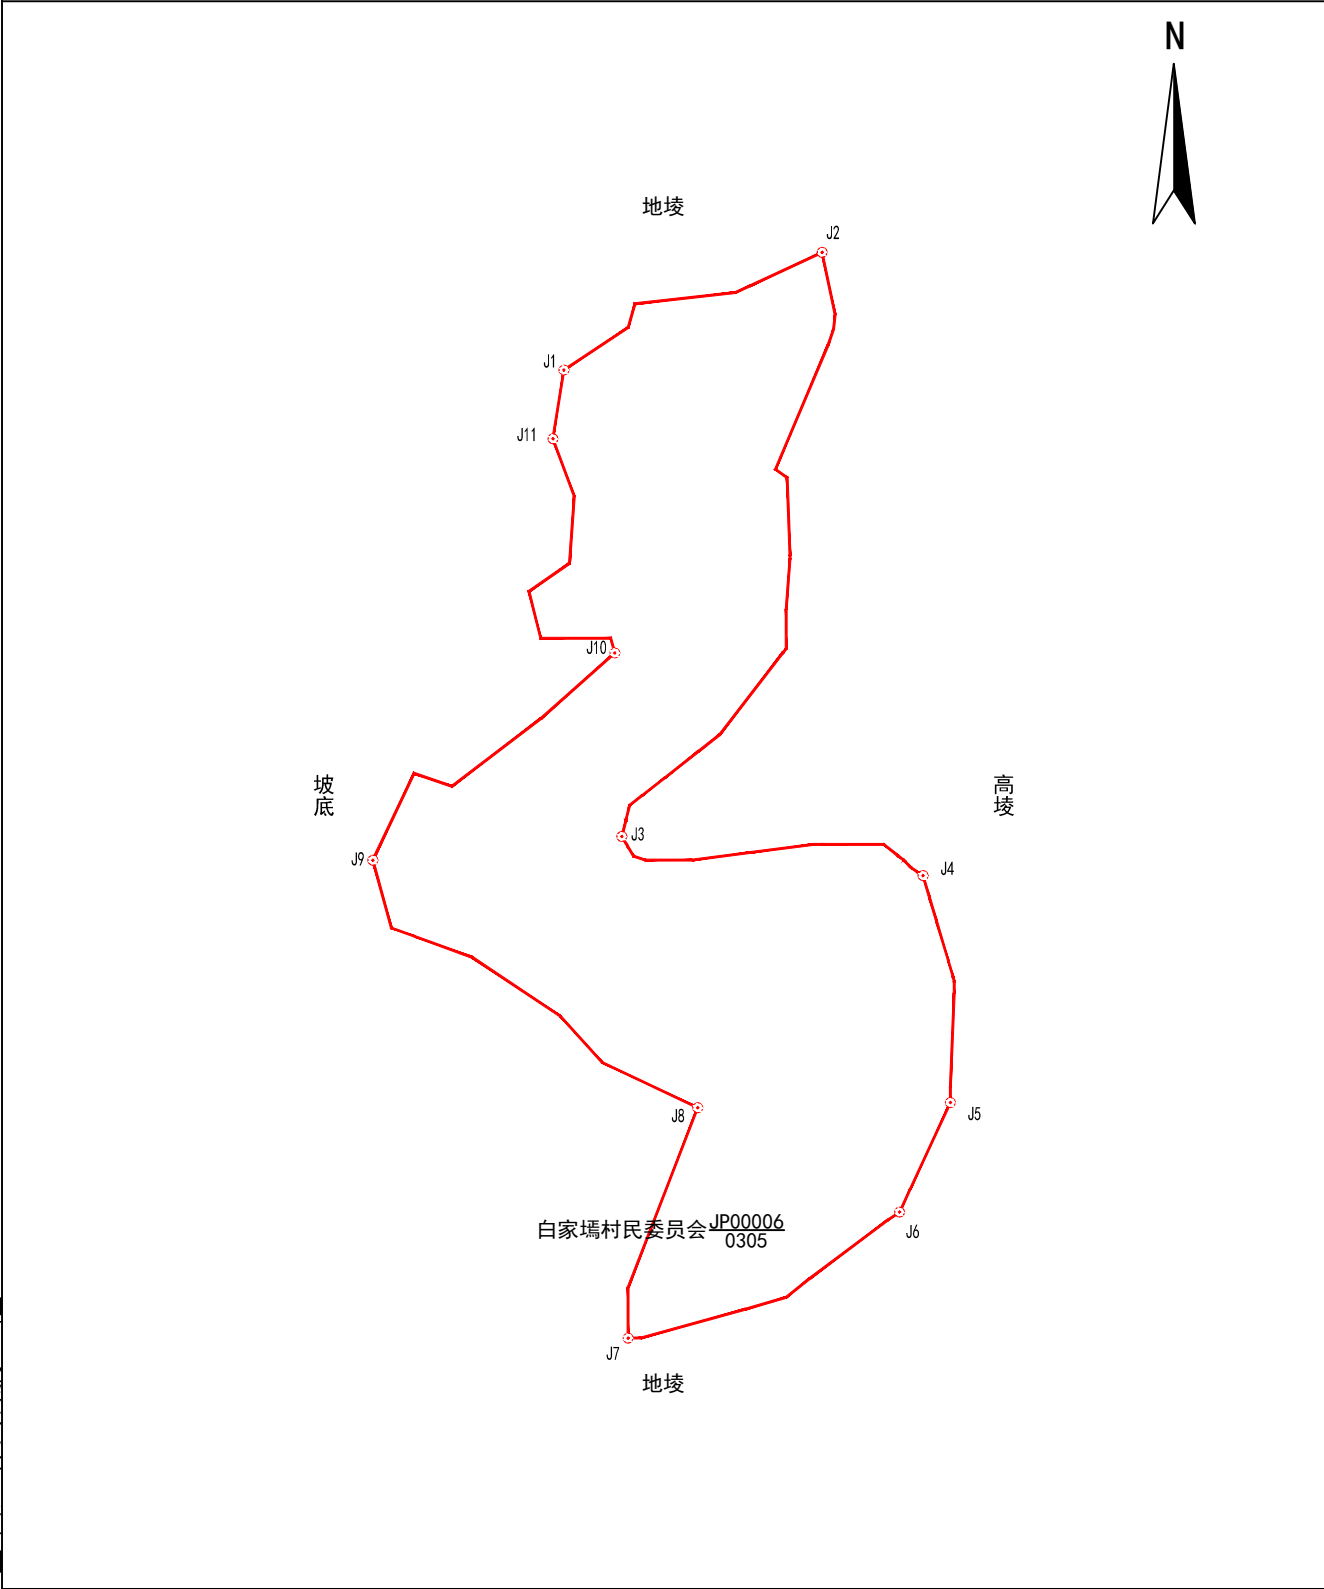

山西凯旋林业有限公司

2025年09月解析法测绘界址点
制图日期：2025年09月08日
审核日期：2025年09月09日

1 : 600

制图者：杨杰
审核者：王奴奎