


宗 地 图

单位：m. 亩

宗地代码：141124109243JP00012	土地权利人：白家塆村民委员会	宗地面积：8.09亩
所在图幅号：4172.00-37484.00		小班：
坐落：碛口镇白家塆村张家圪垛组		

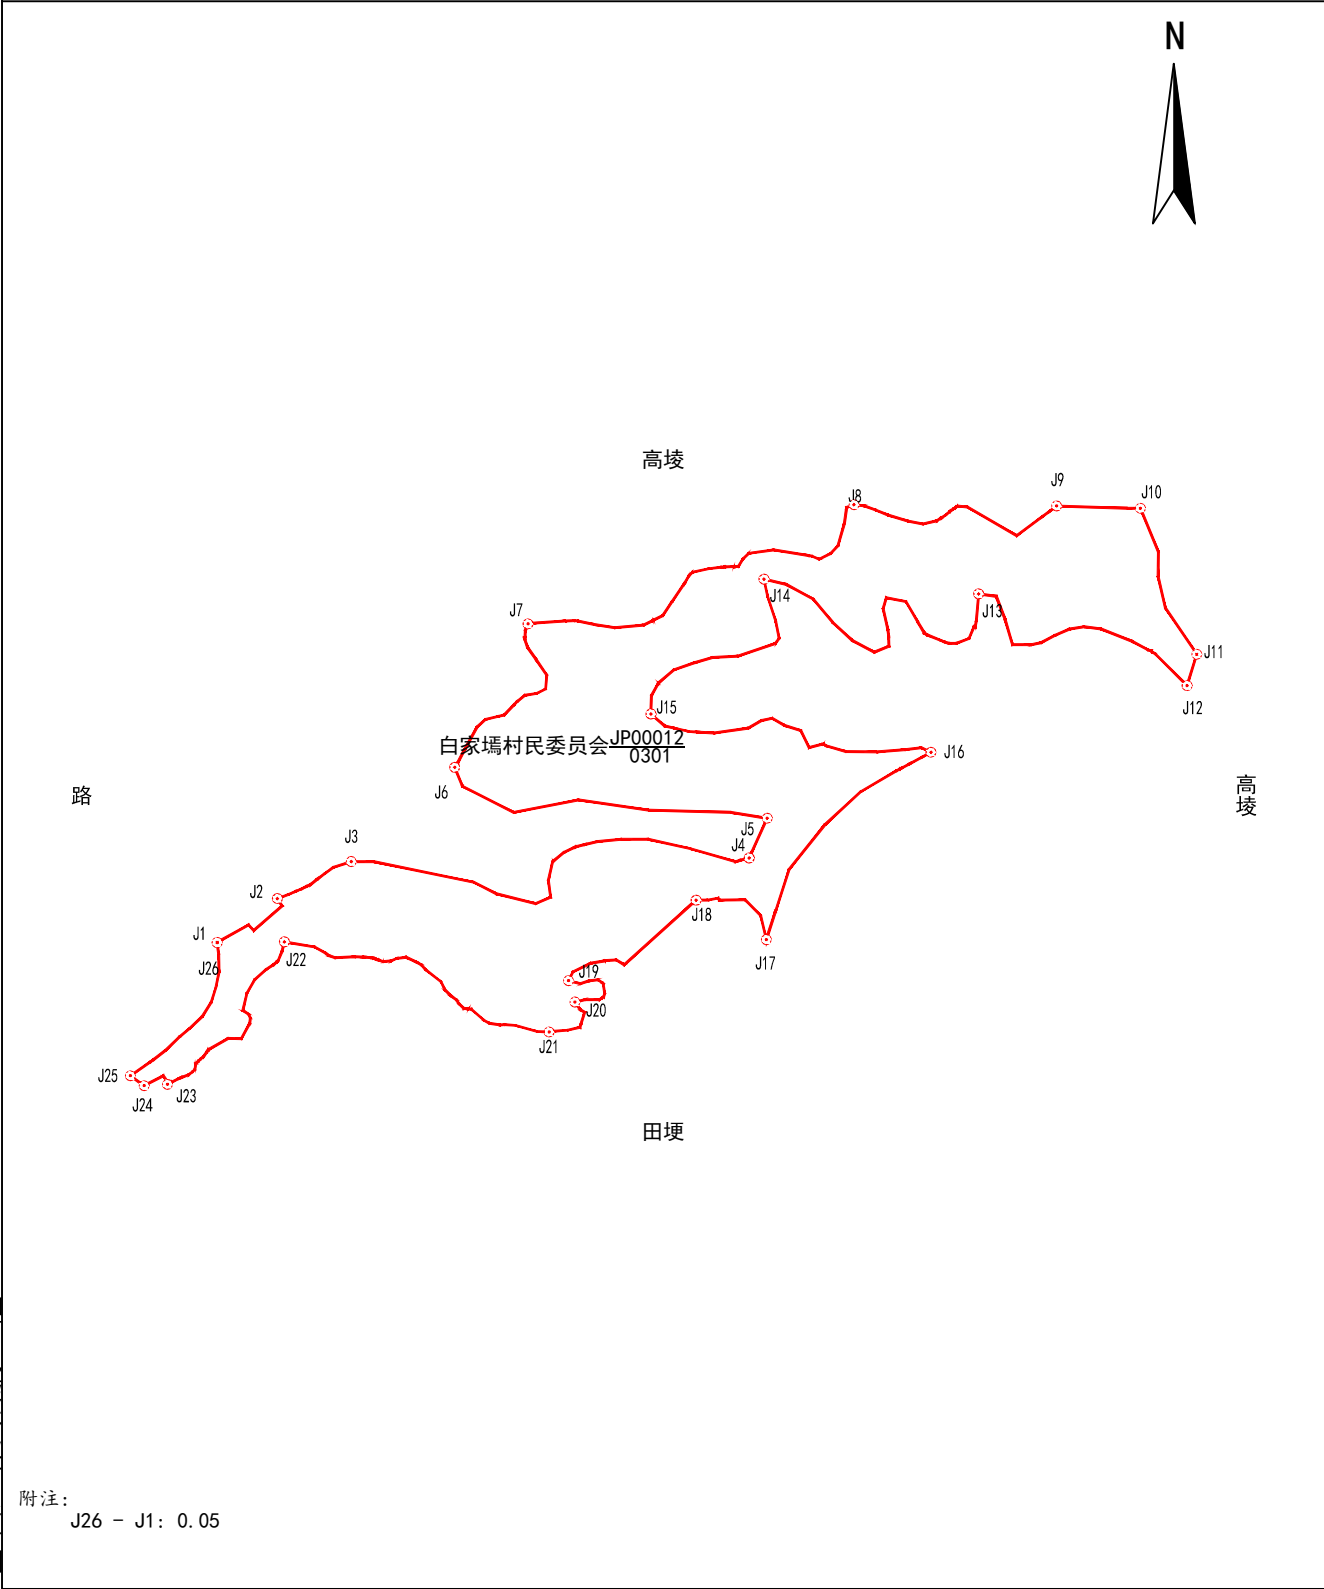

山西凯旋林业有限公司

2025年09月解析法测绘界址点  
制图日期：2025年09月08日  
审核日期：2025年09月09日

1:1400

制图者：杨杰  
审核者：王奴奎