


宗地图

单位: m. 亩

宗地代码: 141124109243JP00015 土地权利人: 白家塢村民委员会 宗地面积: 301.11亩
所在图幅号: 4172.00-37485.00, 4173.00-37485.00, 4173.00-37486.00, 4172.00-37486.00, 4171.00-37486.00
坐落: 碛口镇白家塢村 小班:

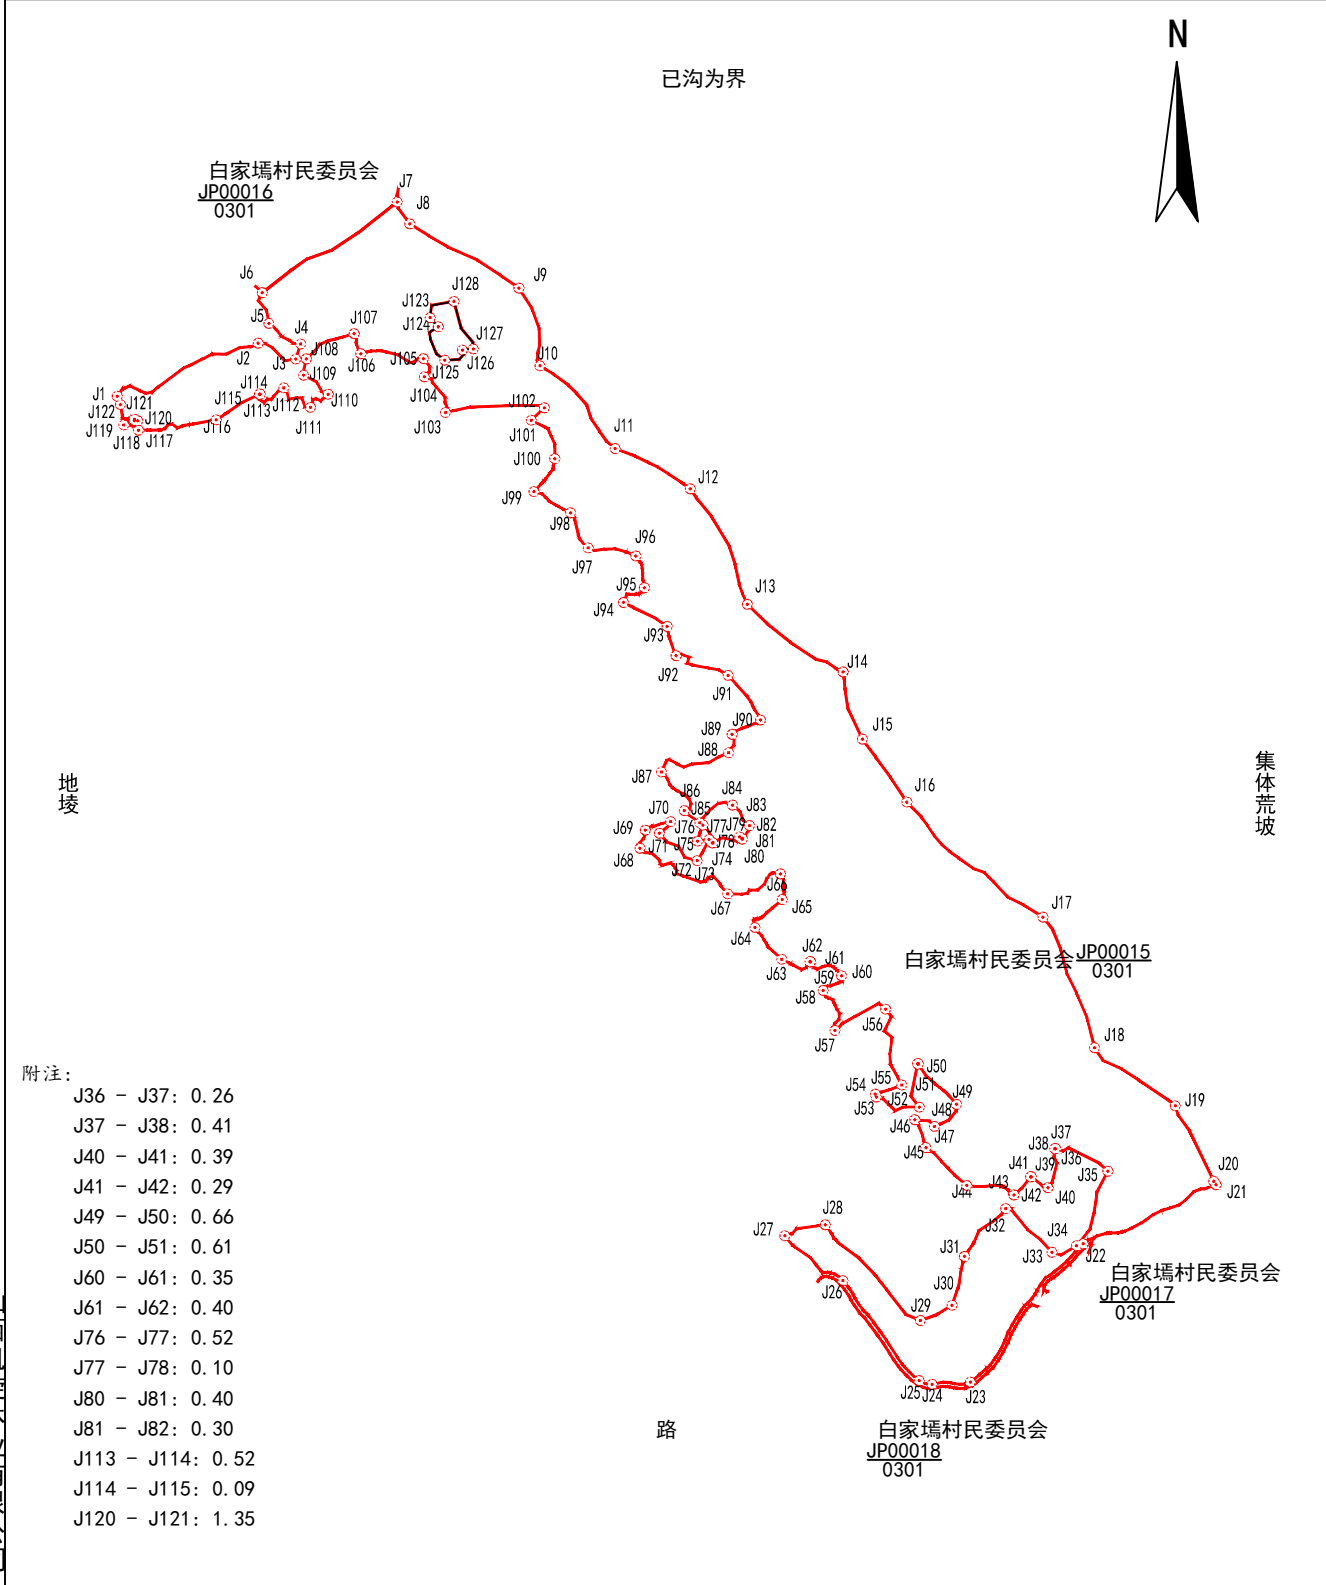

山西凯旋林业有限公司

2025年09月解析法测绘界址点
制图日期: 2025年09月08日
审核日期: 2025年09月09日

1:7500

制图者: 杨杰
审核者: 王奴奎