


宗 地 图

单位：m. 亩

宗地代码：141124208216JP00012	土地权利人：临县车赶乡神峪沟村民委员会
所在图幅号：4186.00-37503.00	宗地面积：9.98亩
坐落：车赶乡神峪沟村	小班：

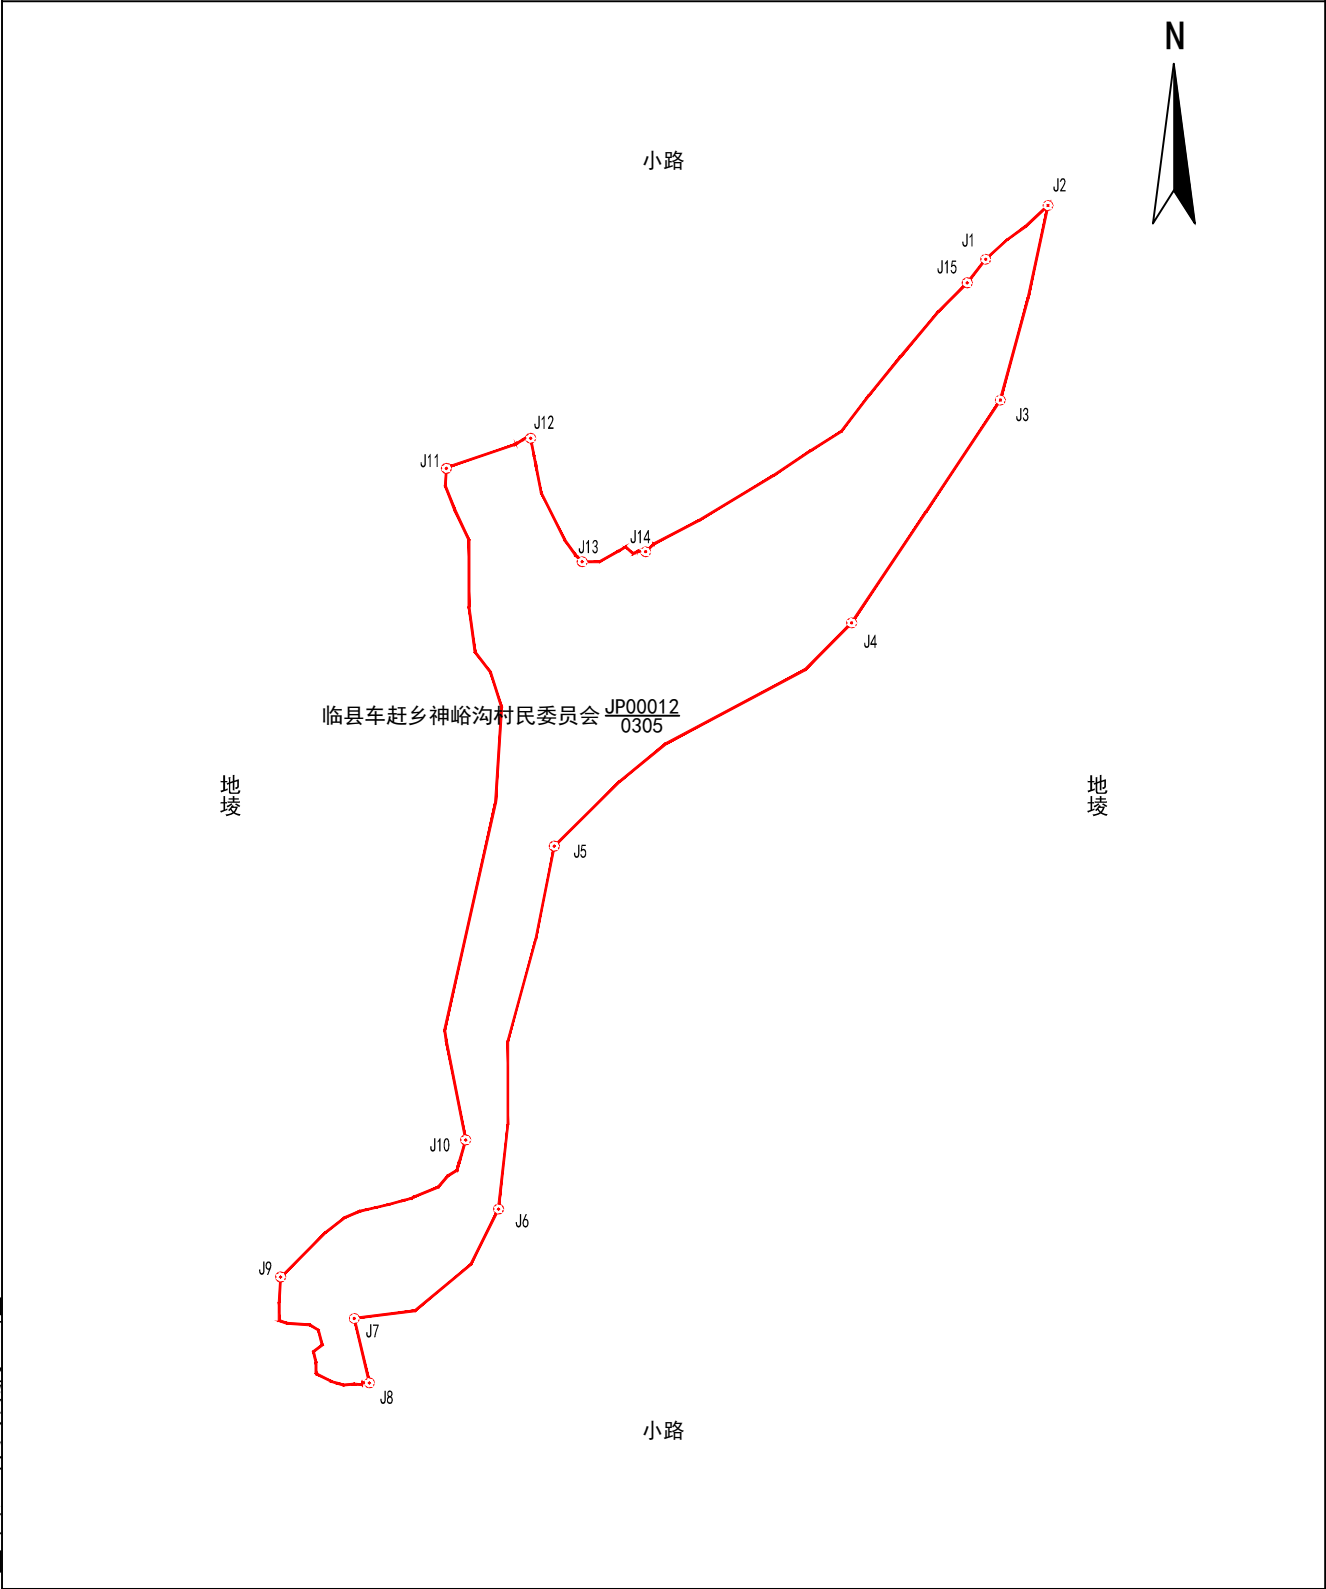

山西凯旋林业有限公司

2025年09月解析法测绘界址点
制图日期：2025年09月08日
审核日期：2025年09月09日

1:1500

制图者：杨杰
审核者：王奴奎