


宗 地 图

单位：m. 亩

宗地代码：141124109250JP00015	土地权利人：临县碛口镇高家塔村民委员会
所在图幅号：4174. 00-37477. 00, 4174. 00-37478. 00	宗地面积：187. 74亩
坐落：碛口镇高家塔村	小班：

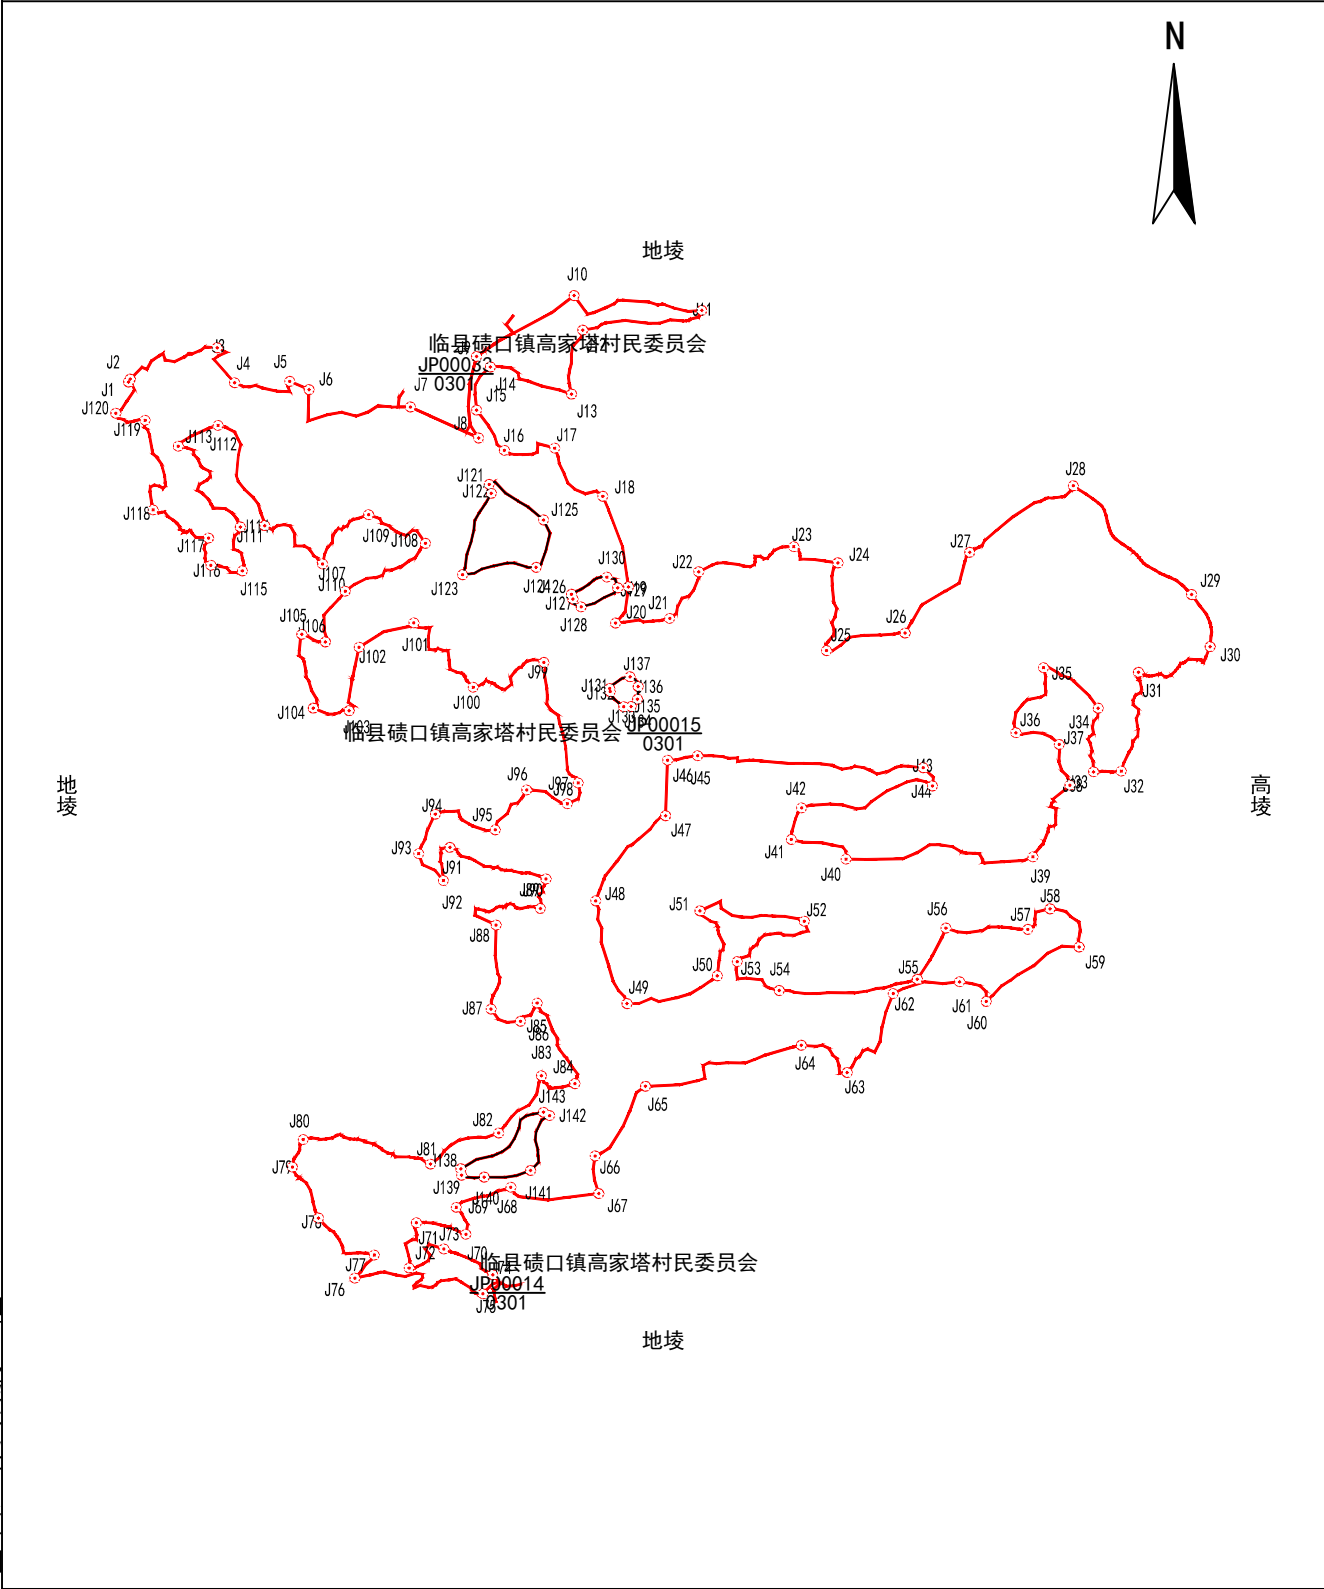

山西凯旋林业有限公司

2025年09月解析法测绘界址点	1:4800	制图者：杨杰
制图日期：2025年09月08日		审核者：王奴奎
审核日期：2025年09月09日		