


宗 地 图

单位: m. 亩

宗地代码: 141124109250JP00022	土地权利人: 临县碛口镇高家塔村民委员会
所在图幅号: 4175. 00-37477. 00, 4175. 00-37476. 00	宗地面积: 19. 69亩
坐落: 碛口镇高家塔村马家庄组	小班:

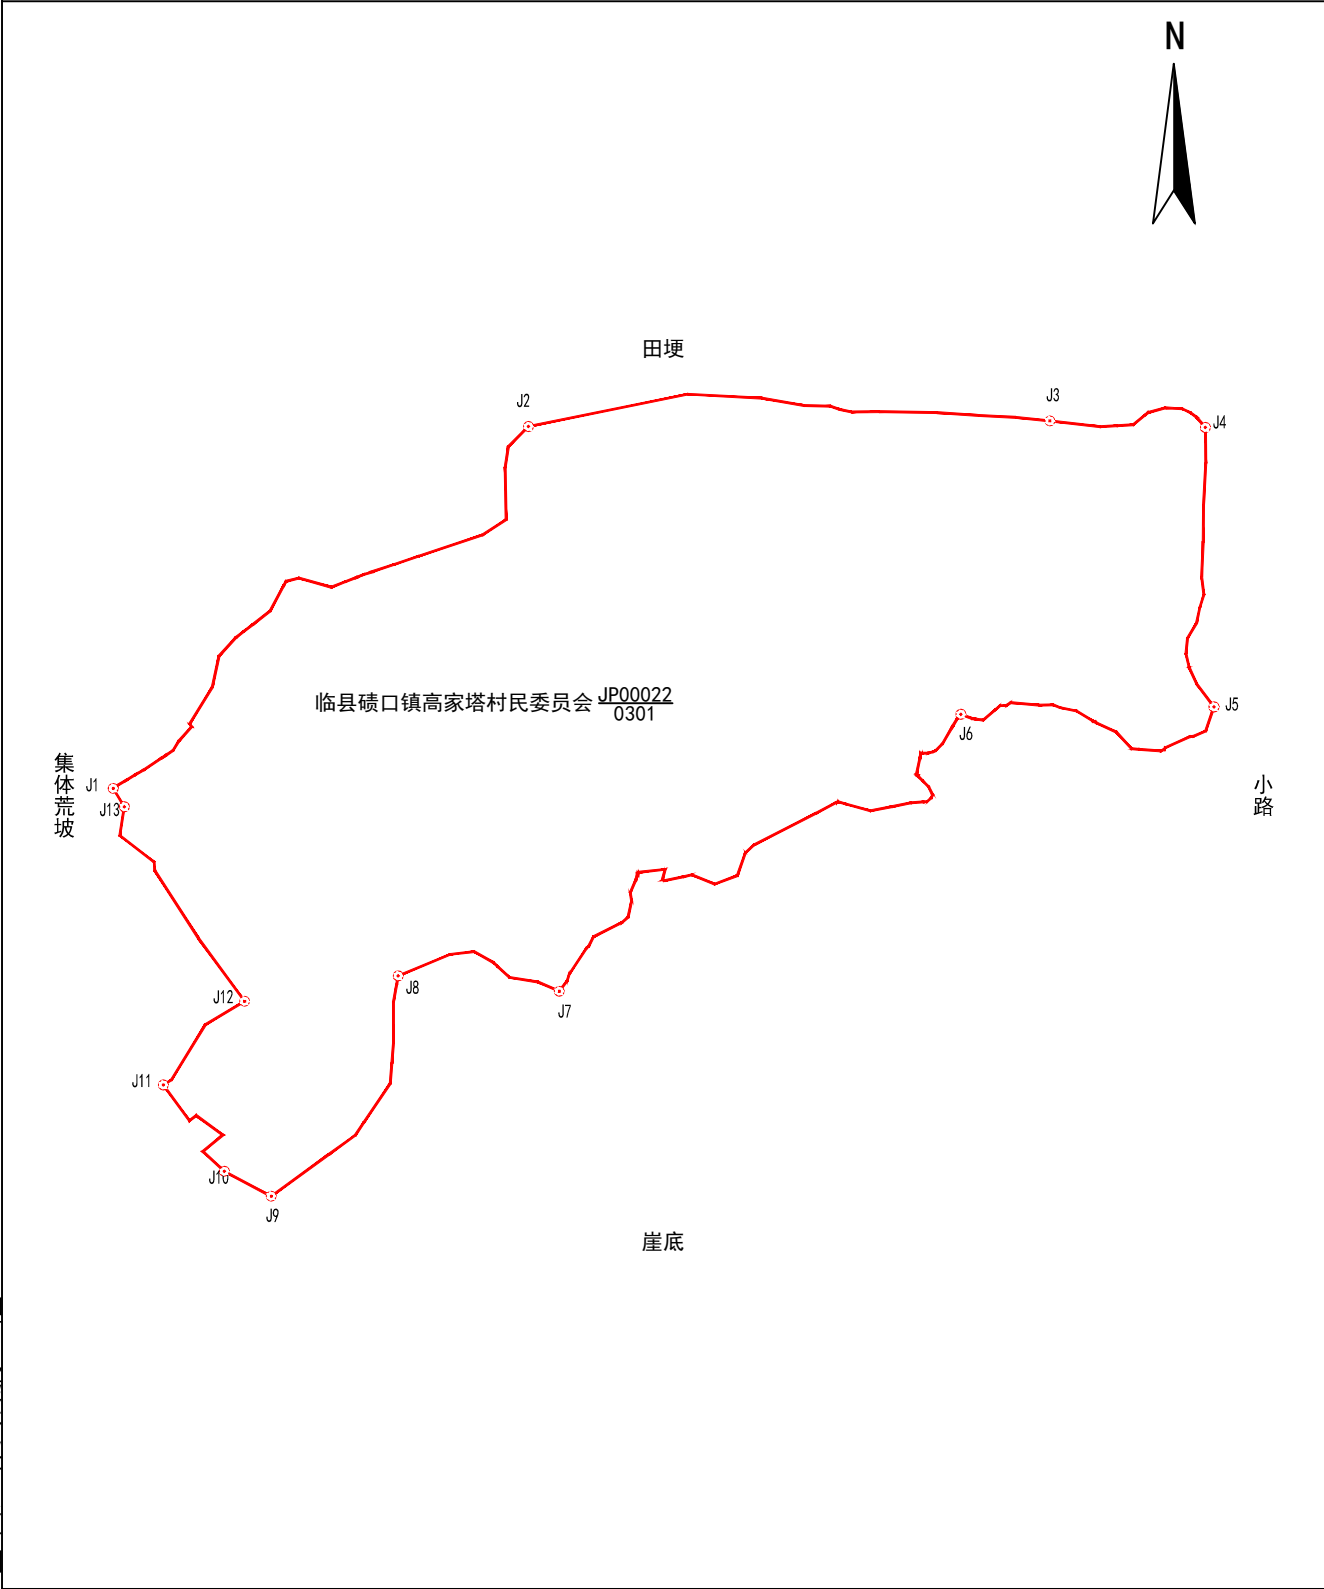

山西凯旋林业有限公司

2025年09月解析法测绘界址点
制图日期: 2025年09月08日
审核日期: 2025年09月09日

1:1300

制图者: 杨杰
审核者: 王奴奎