


宗 地 图

单位: m. 亩

宗地代码: 141124109250JP00038	土地权利人: 临县碛口镇高家塔村民委员会
所在图幅号: 4175. 00-37478. 00, 4174. 00-37478. 00	宗地面积: 3. 62亩
坐落: 碛口镇高家塔村高家山组	小班:

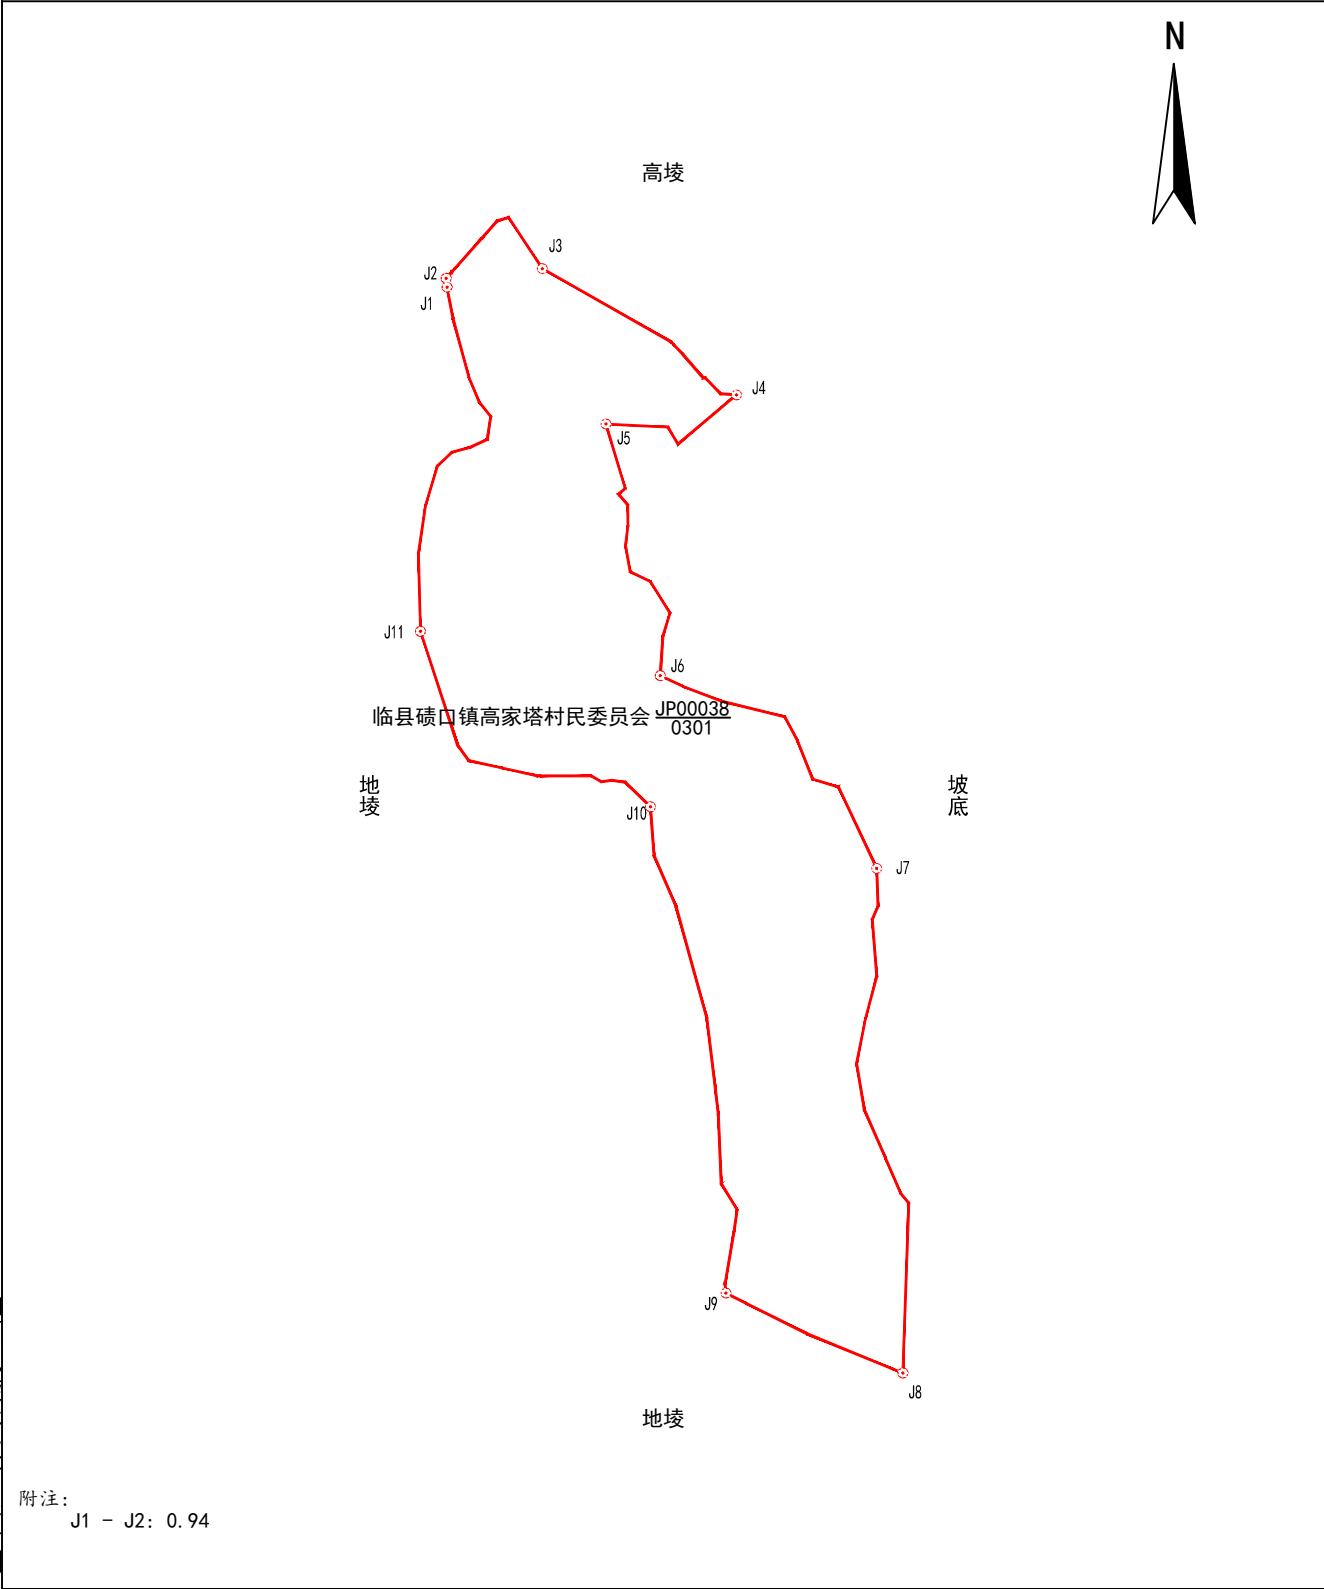

山西凯旋林业有限公司

2025年09月解析法测绘界址点  
制图日期: 2025年09月08日  
审核日期: 2025年09月09日

1: 800

制图者: 杨杰  
审核者: 王奴奎