


宗 地 图

单位：m. 亩

宗地代码：141124109250JP00049	土地权利人：临县碛口镇高家塔村民委员会
所在图幅号：4176.00-37478.00	宗地面积：8.35亩
坐落：碛口镇高家塔村高家山组	小班：

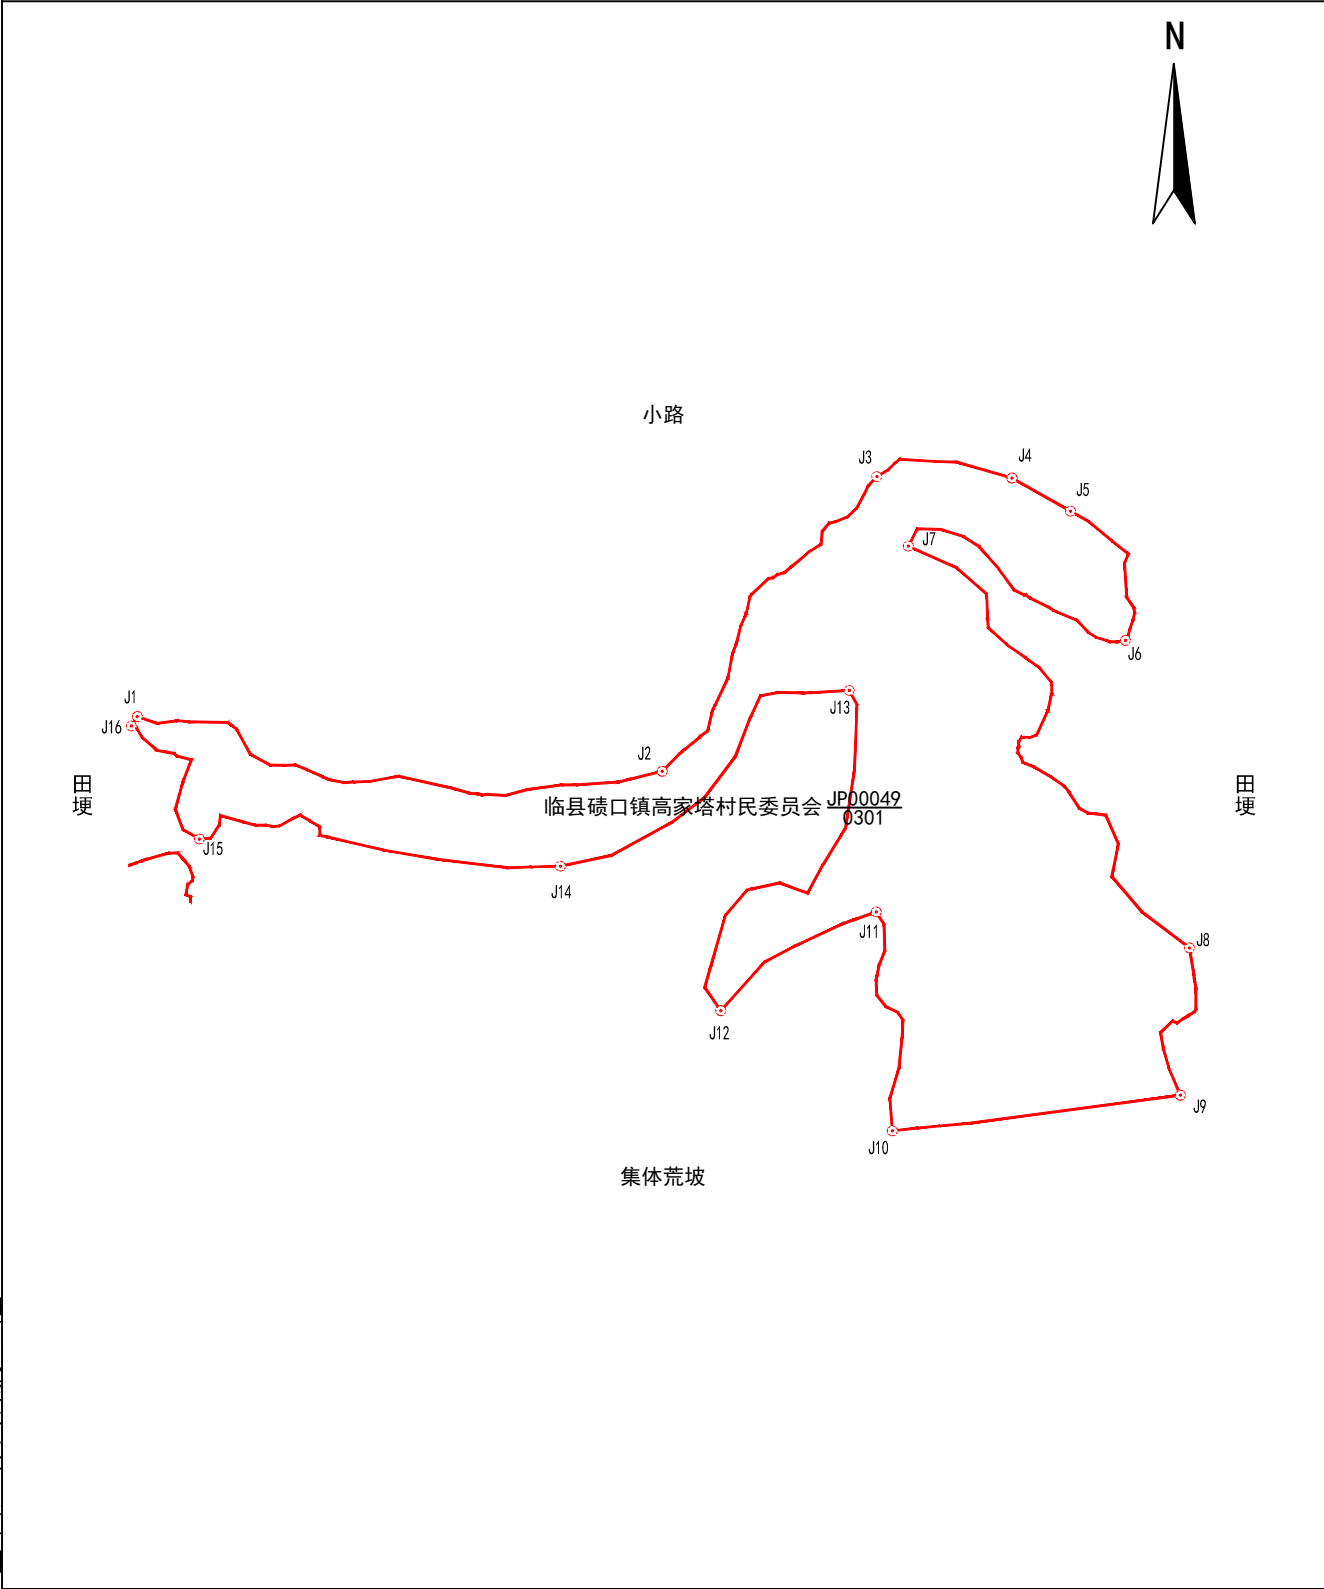

山西凯旋林业有限公司

2025年09月解析法测绘界址点
制图日期：2025年09月08日
审核日期：2025年09月09日

1:1200

制图者：杨杰
审核者：王奴奎