


宗 地 图

单位：m. 亩

| | |
|--------------------------|---------------------|
| 宗地代码：141124109250JP00055 | 土地权利人：临县碛口镇高家塔村民委员会 |
| 所在图幅号：4175.00-37478.00 | 宗地面积：2.71亩 |
| 坐落：碛口镇高家塔村高家山组 | 小班： |

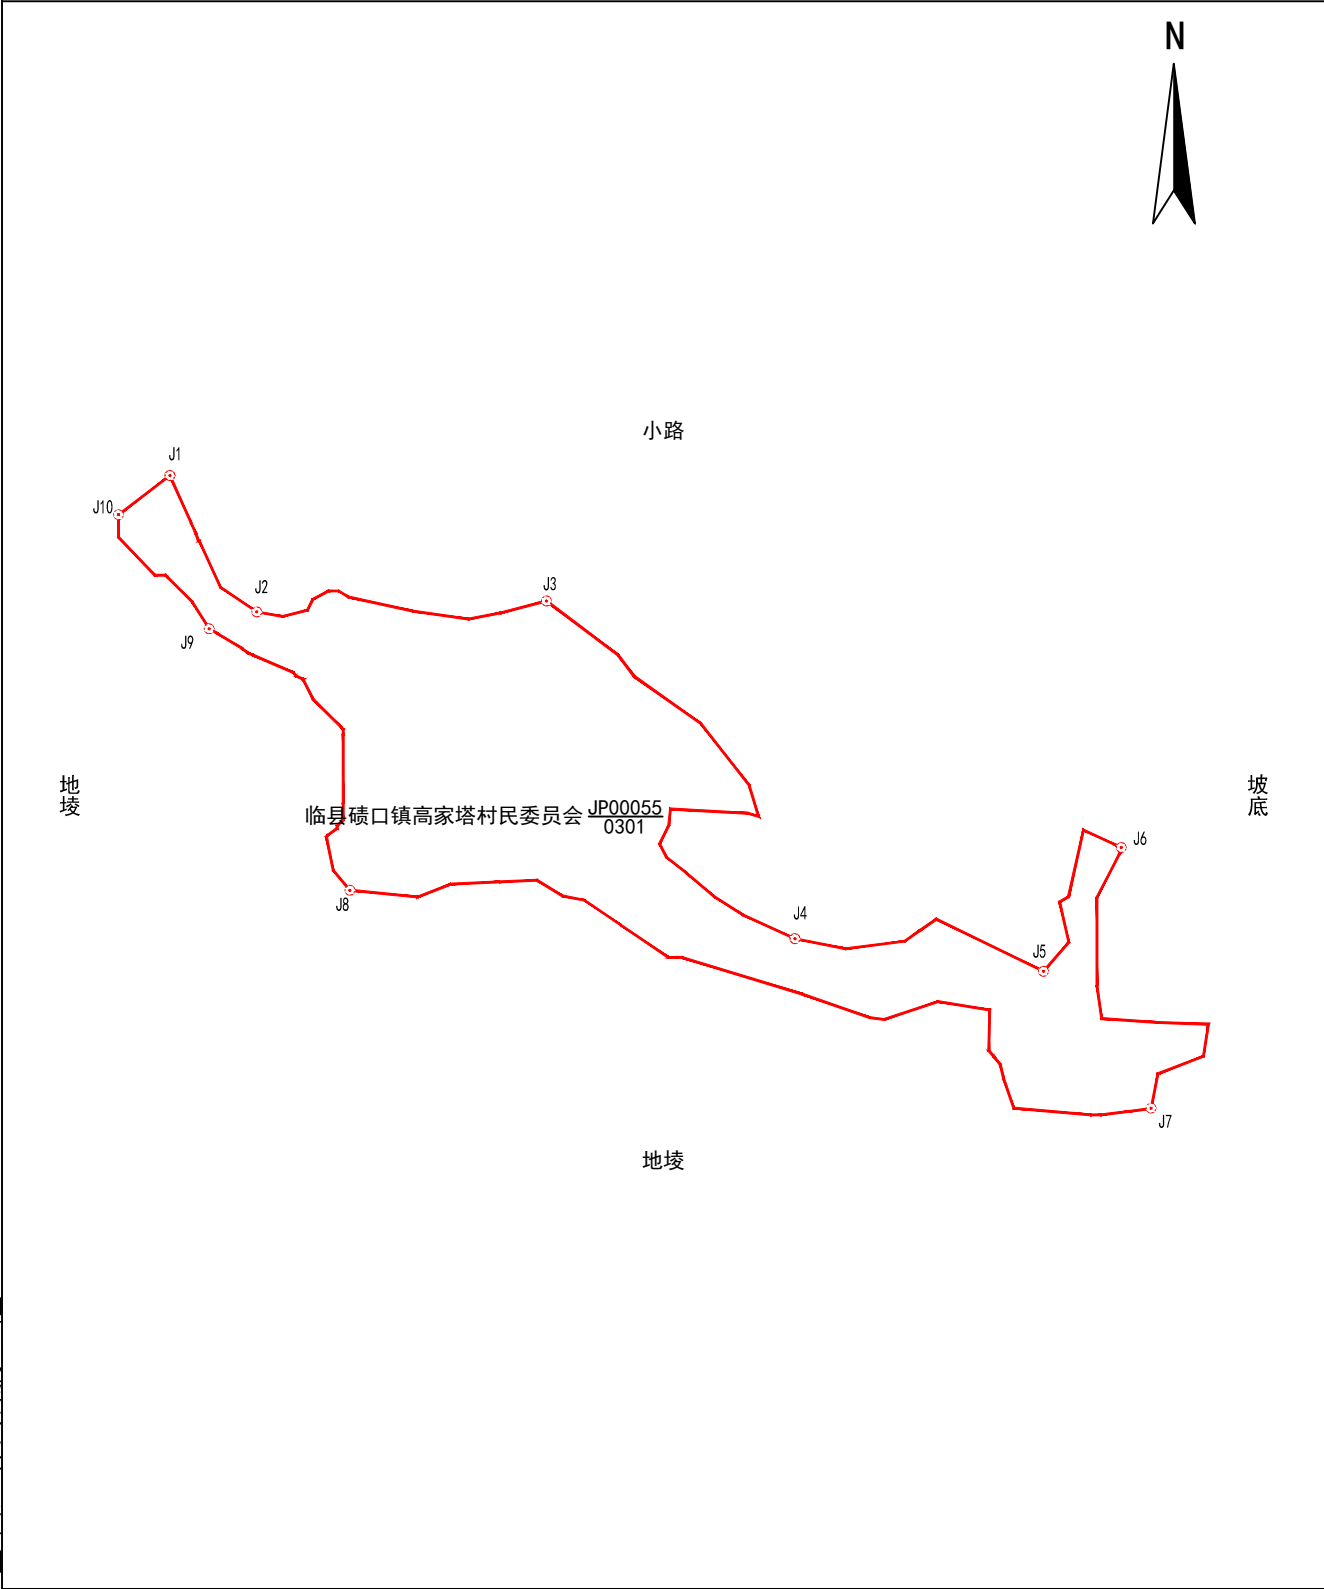

山西凯旋林业有限公司

2025年09月解析法测绘界址点
制图日期：2025年09月08日
审核日期：2025年09月09日

1:800

制图者：杨杰
审核者：王奴奎