


宗 地 图

单位：m. 亩

宗地代码：141124101222JP00005	土地权利人：临县白文镇庙坪村民委员会
所在图幅号：4219. 00-37502. 00, 4218. 00-37502. 00, 4218. 00-37501. 00	宗地面积：84. 53亩
坐落：白文镇庙坪村	小班：

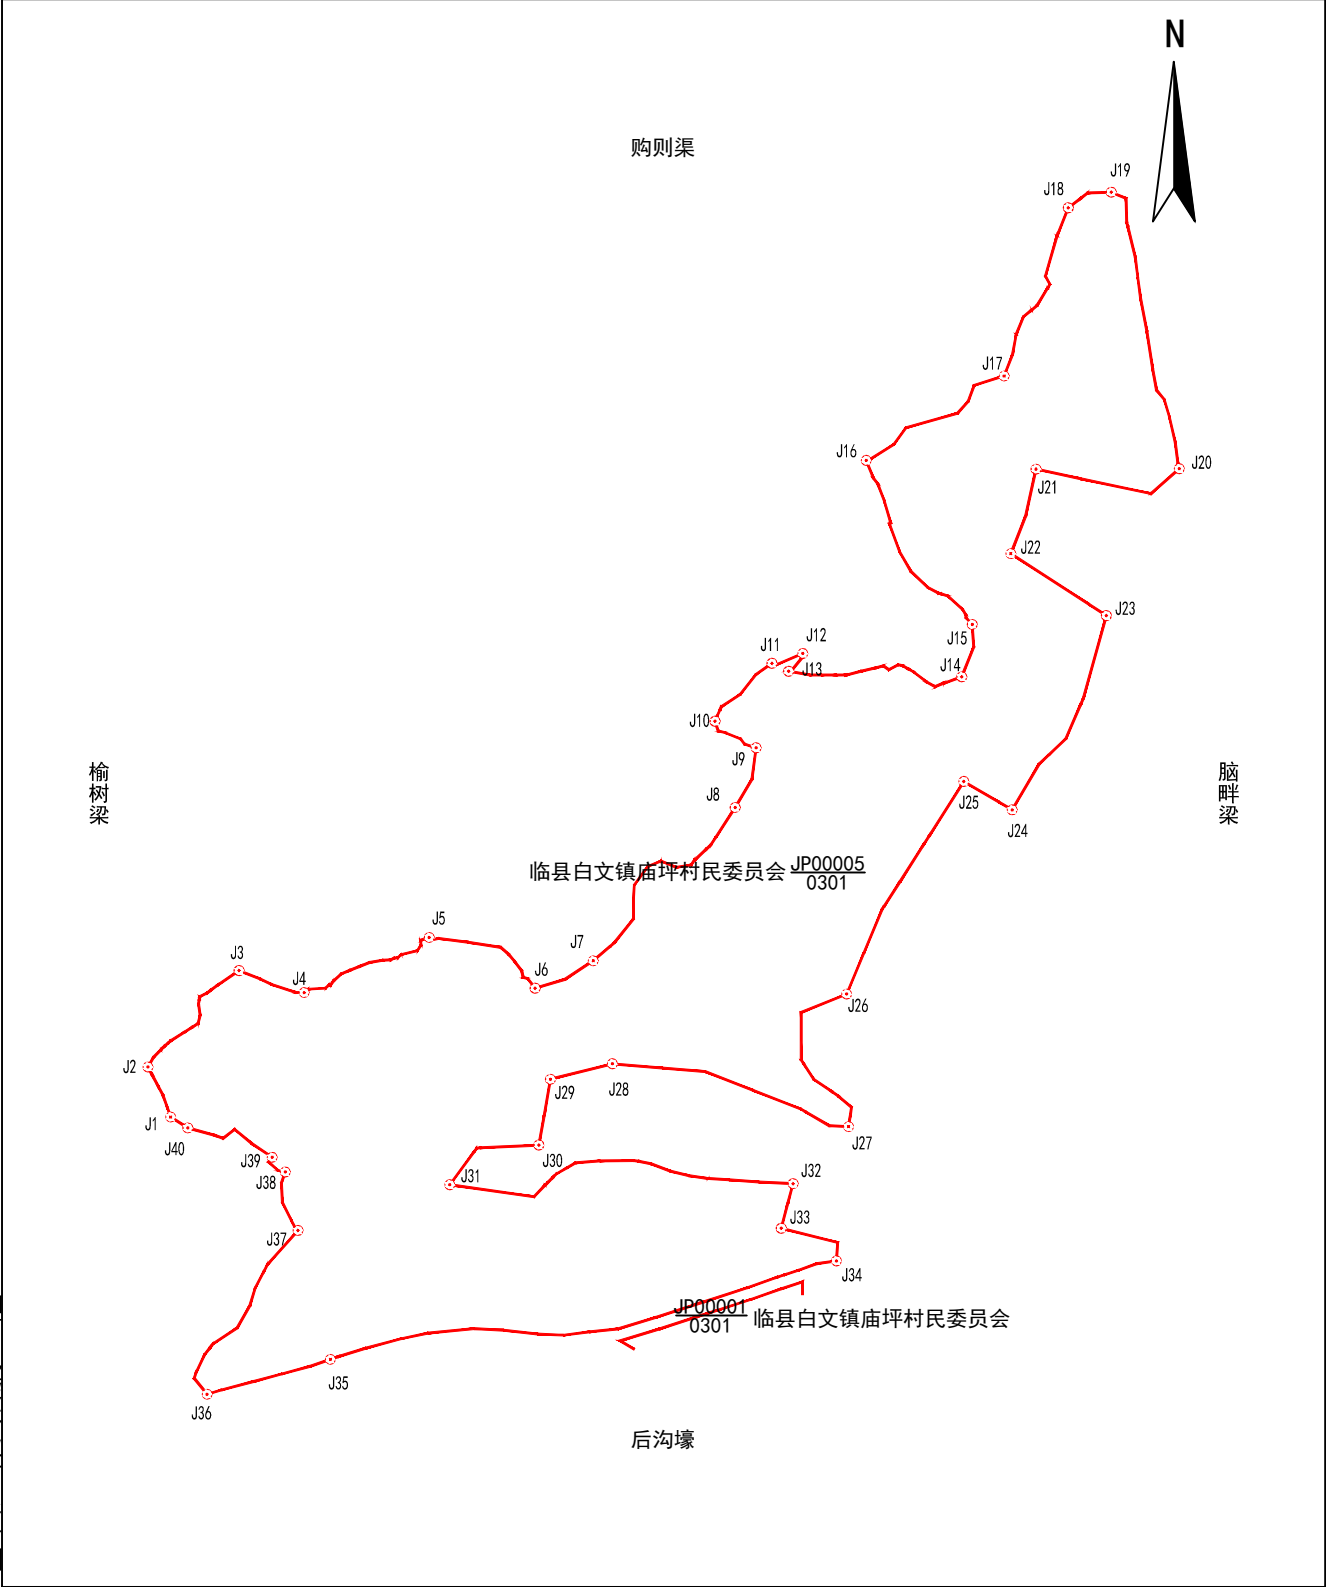

山西凯旋林业有限公司

2025年09月解析法测绘界址点	1:3100	制图者：杨杰
制图日期：2025年09月08日		审核者：王奴奎
审核日期：2025年09月09日		