


宗 地 图

单位：m. 亩

|                          |                     |
|--------------------------|---------------------|
| 宗地代码：141124101229JP00019 | 土地权利人：临县白文镇白道坪村民委员会 |
| 所在图幅号：4218.00-37505.00   | 宗地面积：7.83亩          |
| 坐落：临县白文镇白道坪村             | 小班：                 |

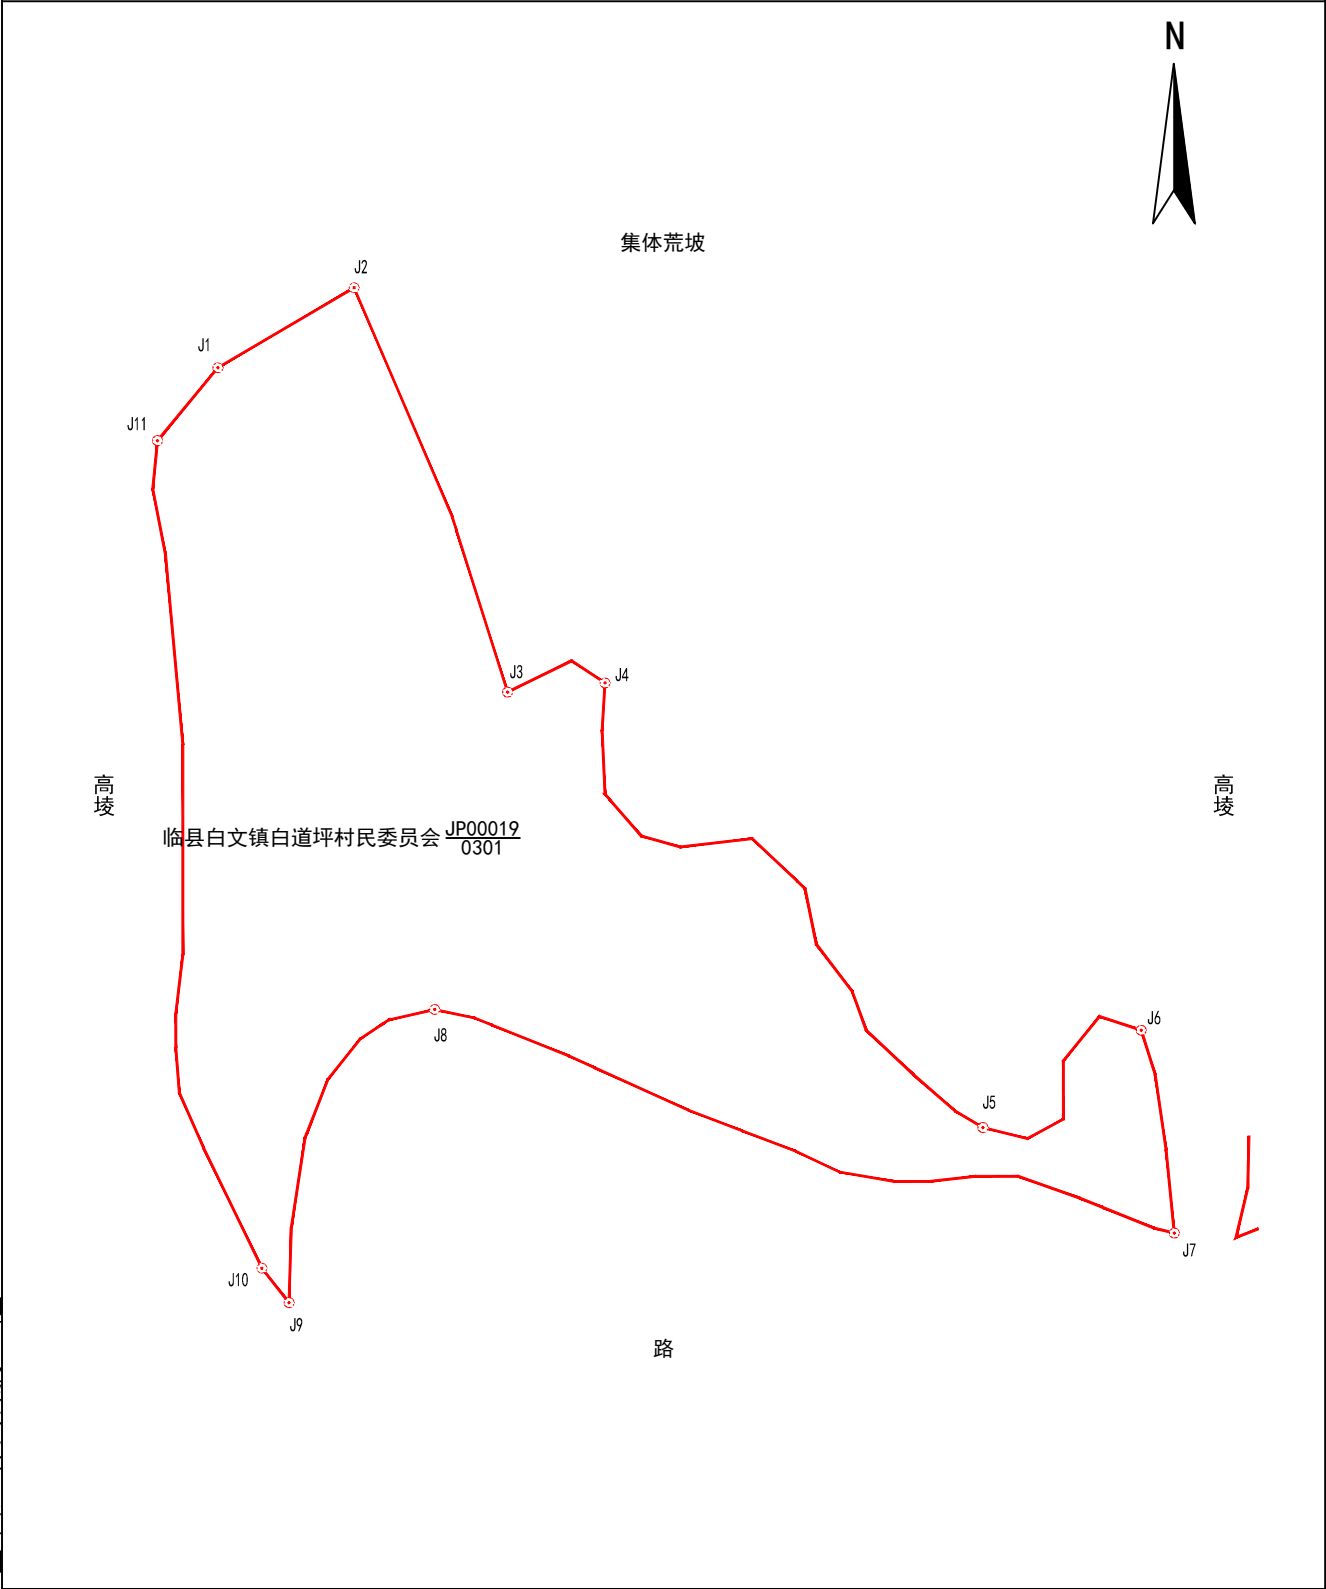

山西凯旋林业有限公司

2025年09月解析法测绘界址点  
制图日期：2025年09月08日  
审核日期：2025年09月09日

1:900

制图者：杨杰  
审核者：王奴奎