


宗 地 图

单位：m. 亩

宗地代码：141124101229JP00020	土地权利人：临县白文镇白道坪村民委员会
所在图幅号：4220.00-37506.00	宗地面积：8.32亩
坐落：临县白文镇白道坪村	小班：

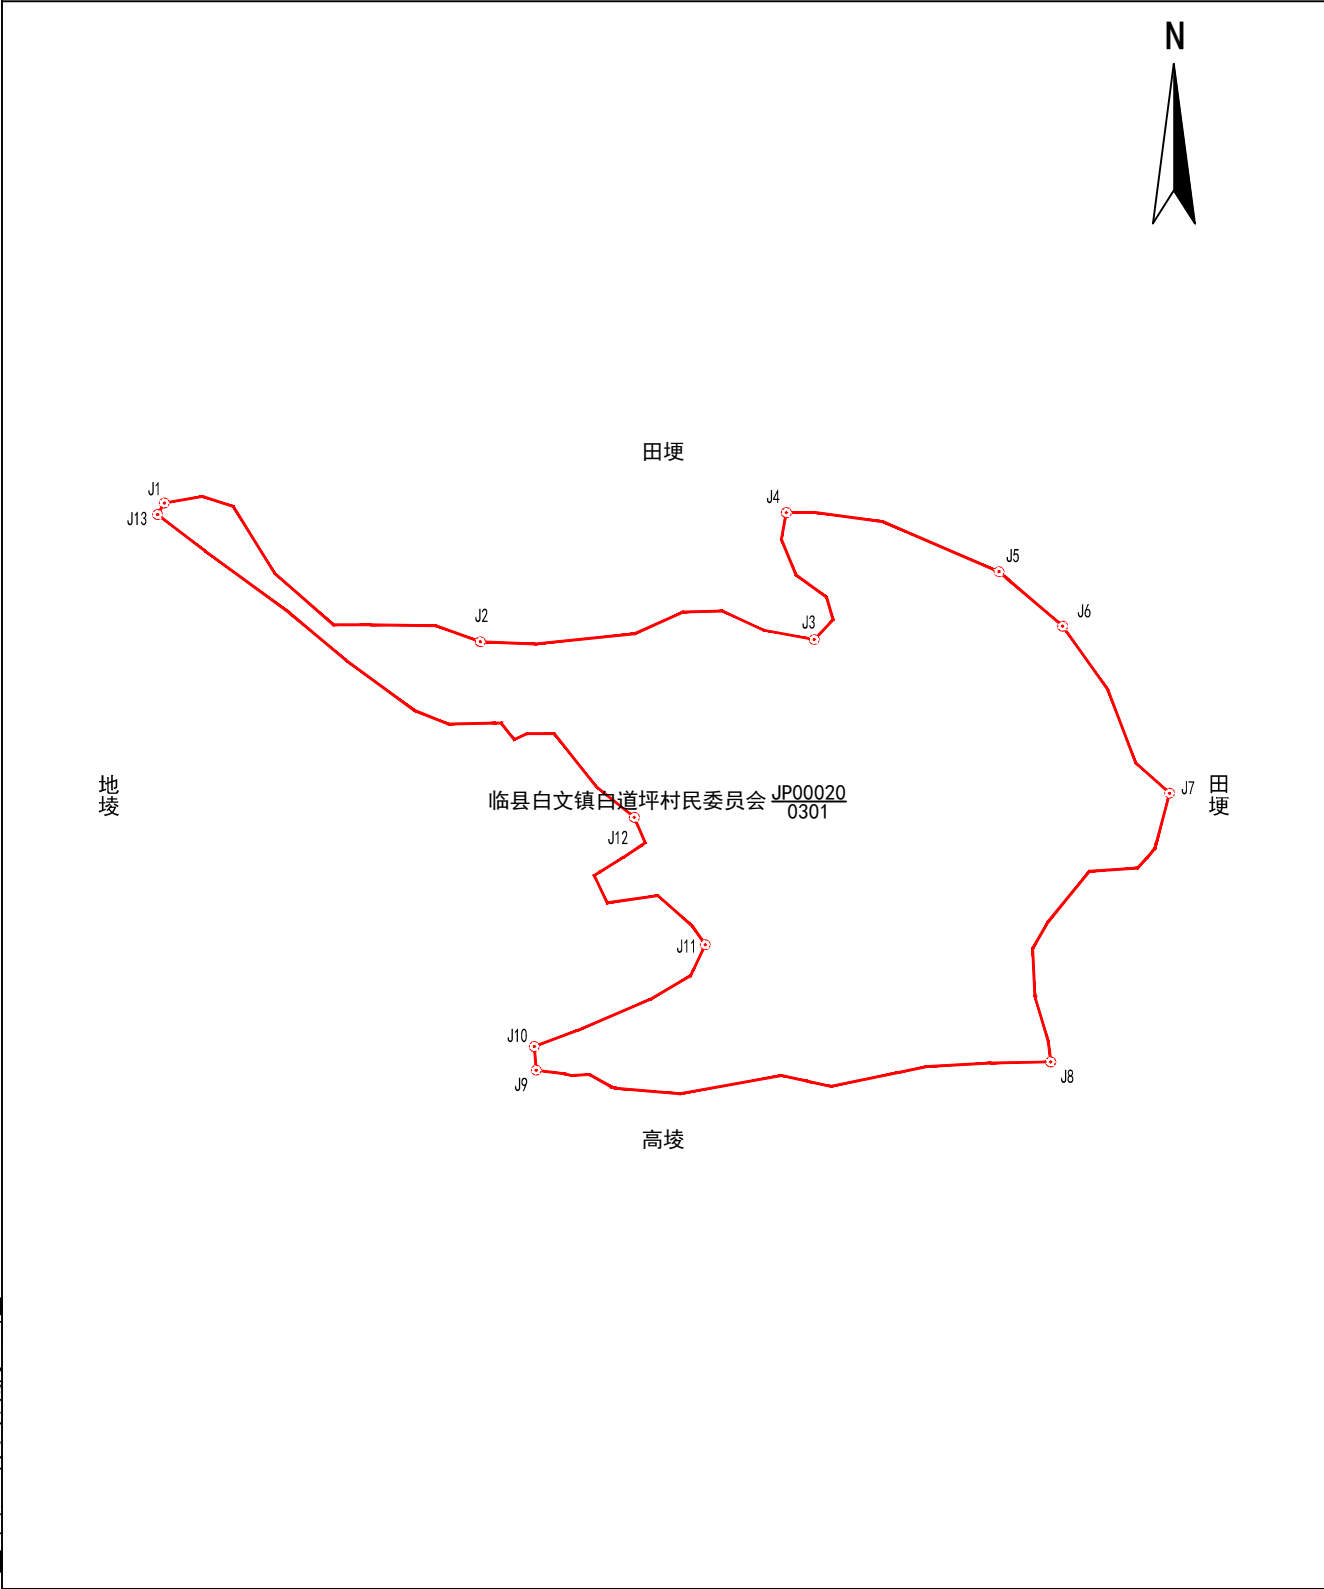

山西凯旋林业有限公司

2025年09月解析法测绘界址点  
制图日期：2025年09月08日  
审核日期：2025年09月09日

1:1100

制图者：杨杰  
审核者：王奴奎