


宗 地 图

单位: m. 亩

宗地代码: 141124101229JP00021	土地权利人: 临县白文镇白道坪村民委员会
所在图幅号: 4221.00-37507.00	宗地面积: 8.33亩
坐落: 临县白文镇白道坪村	小班:

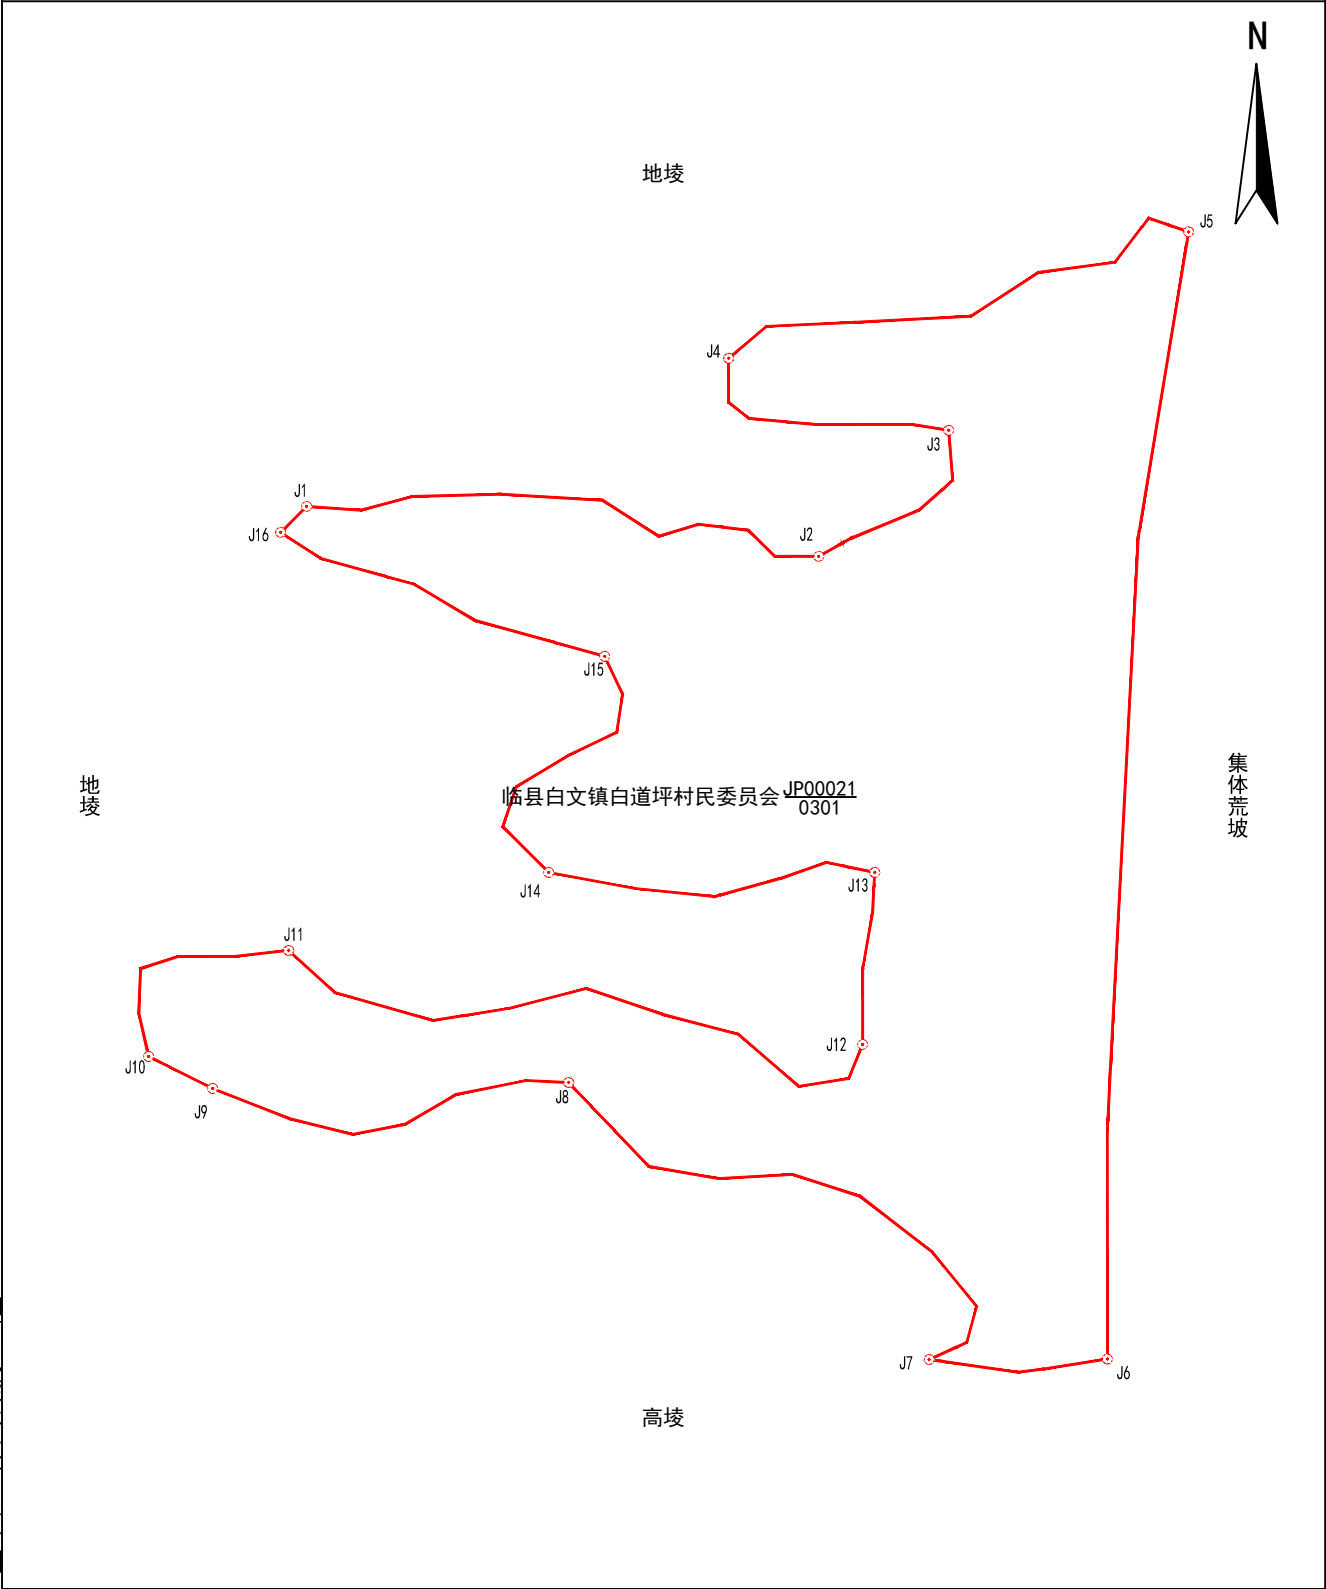

山西凯旋林业有限公司

2025年09月解析法测绘界址点  
制图日期: 2025年09月08日  
审核日期: 2025年09月09日

1:800

制图者: 杨杰  
审核者: 王奴奎