


宗 地 图

单位：m. 亩

| | |
|--------------------------|---------------------|
| 宗地代码：141124101229JP00034 | 土地权利人：临县白文镇白道坪村民委员会 |
| 所在图幅号：4220.00-37507.00 | 宗地面积：21.96亩 |
| 坐落：临县白文镇白道坪村 | 小班： |

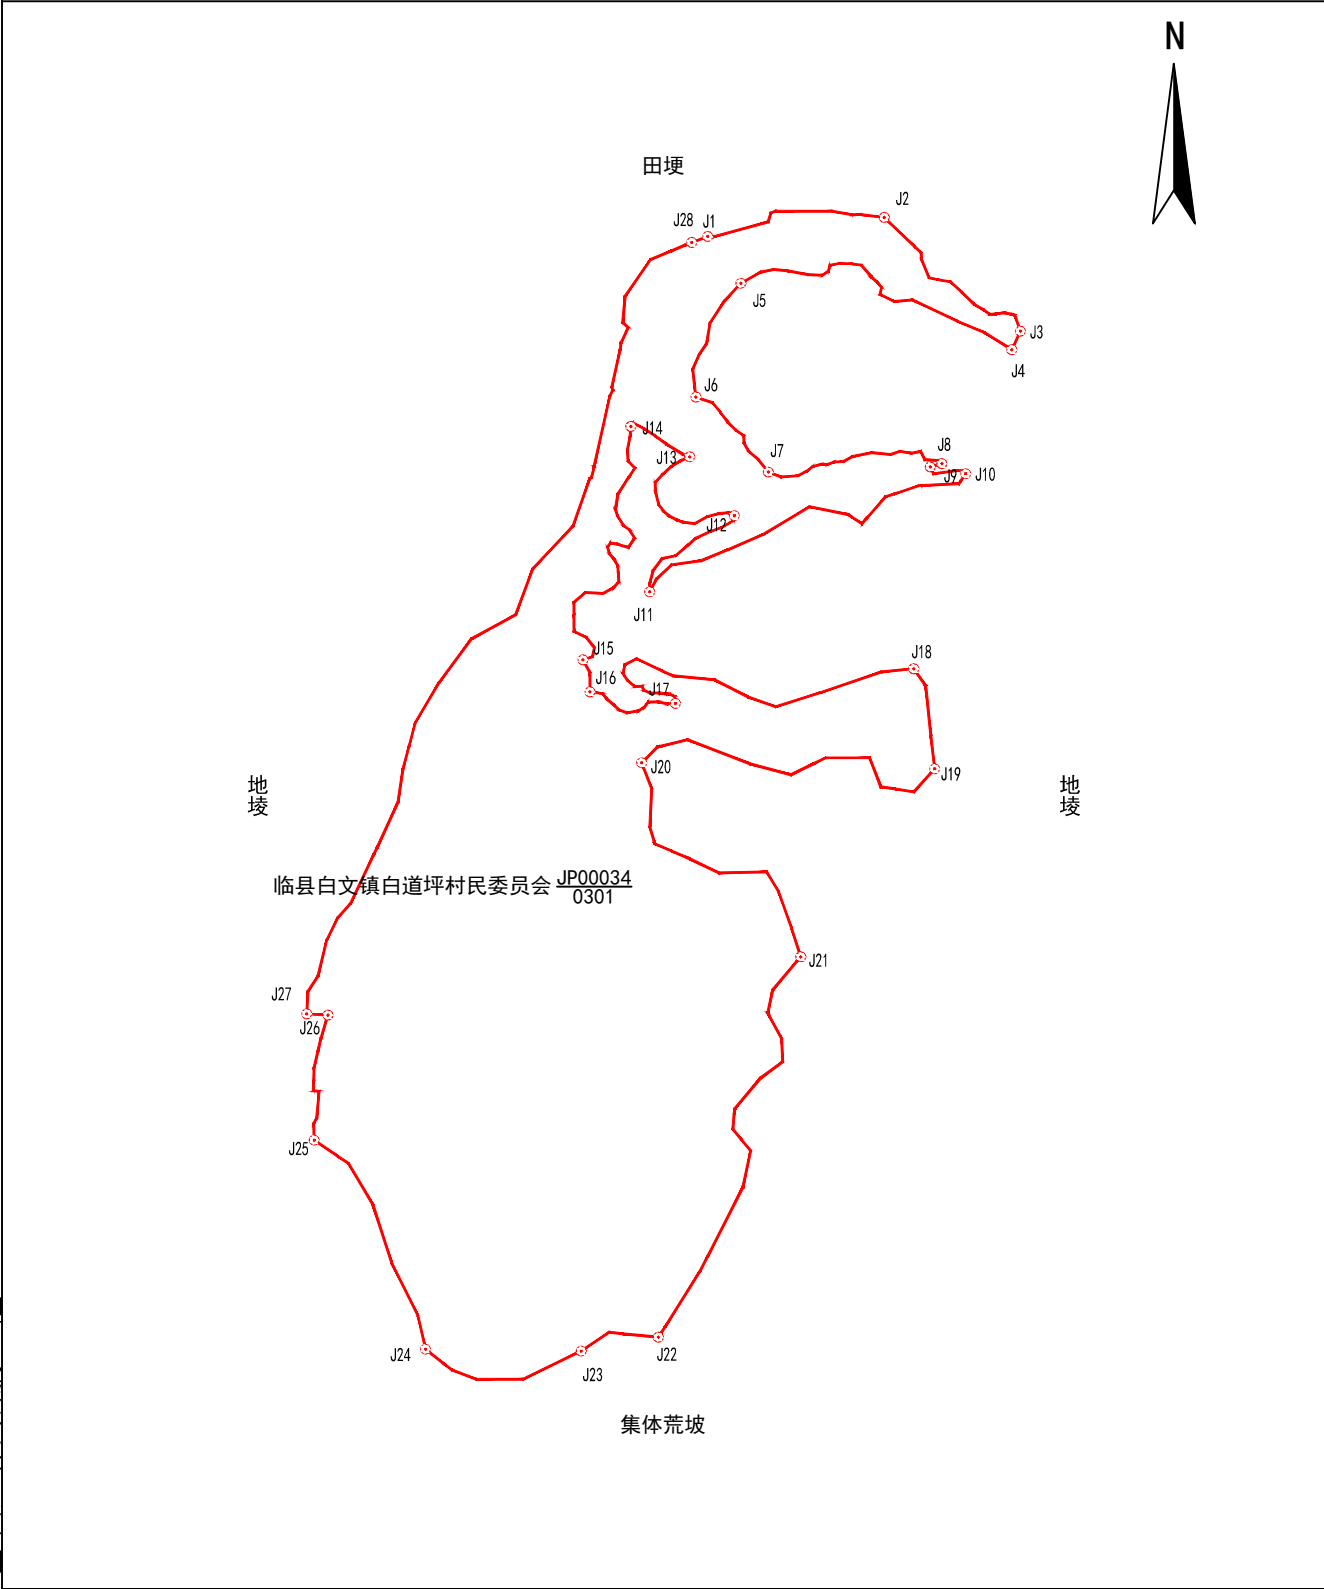

山西凯旋林业有限公司

2025年09月解析法测绘界址点
制图日期：2025年09月08日
审核日期：2025年09月09日

1:1600

制图者：杨杰
审核者：王奴奎