


宗 地 图

单位：亩

宗地代码：141124102238JP00005	土地权利人：临县城庄镇杨寨村民委员会
所在图幅号：4213.00-37510.00, 4214.00-37510.00, 4214.00-37509.00	宗地面积：73.46亩
坐落：城庄镇杨寨村	小班：

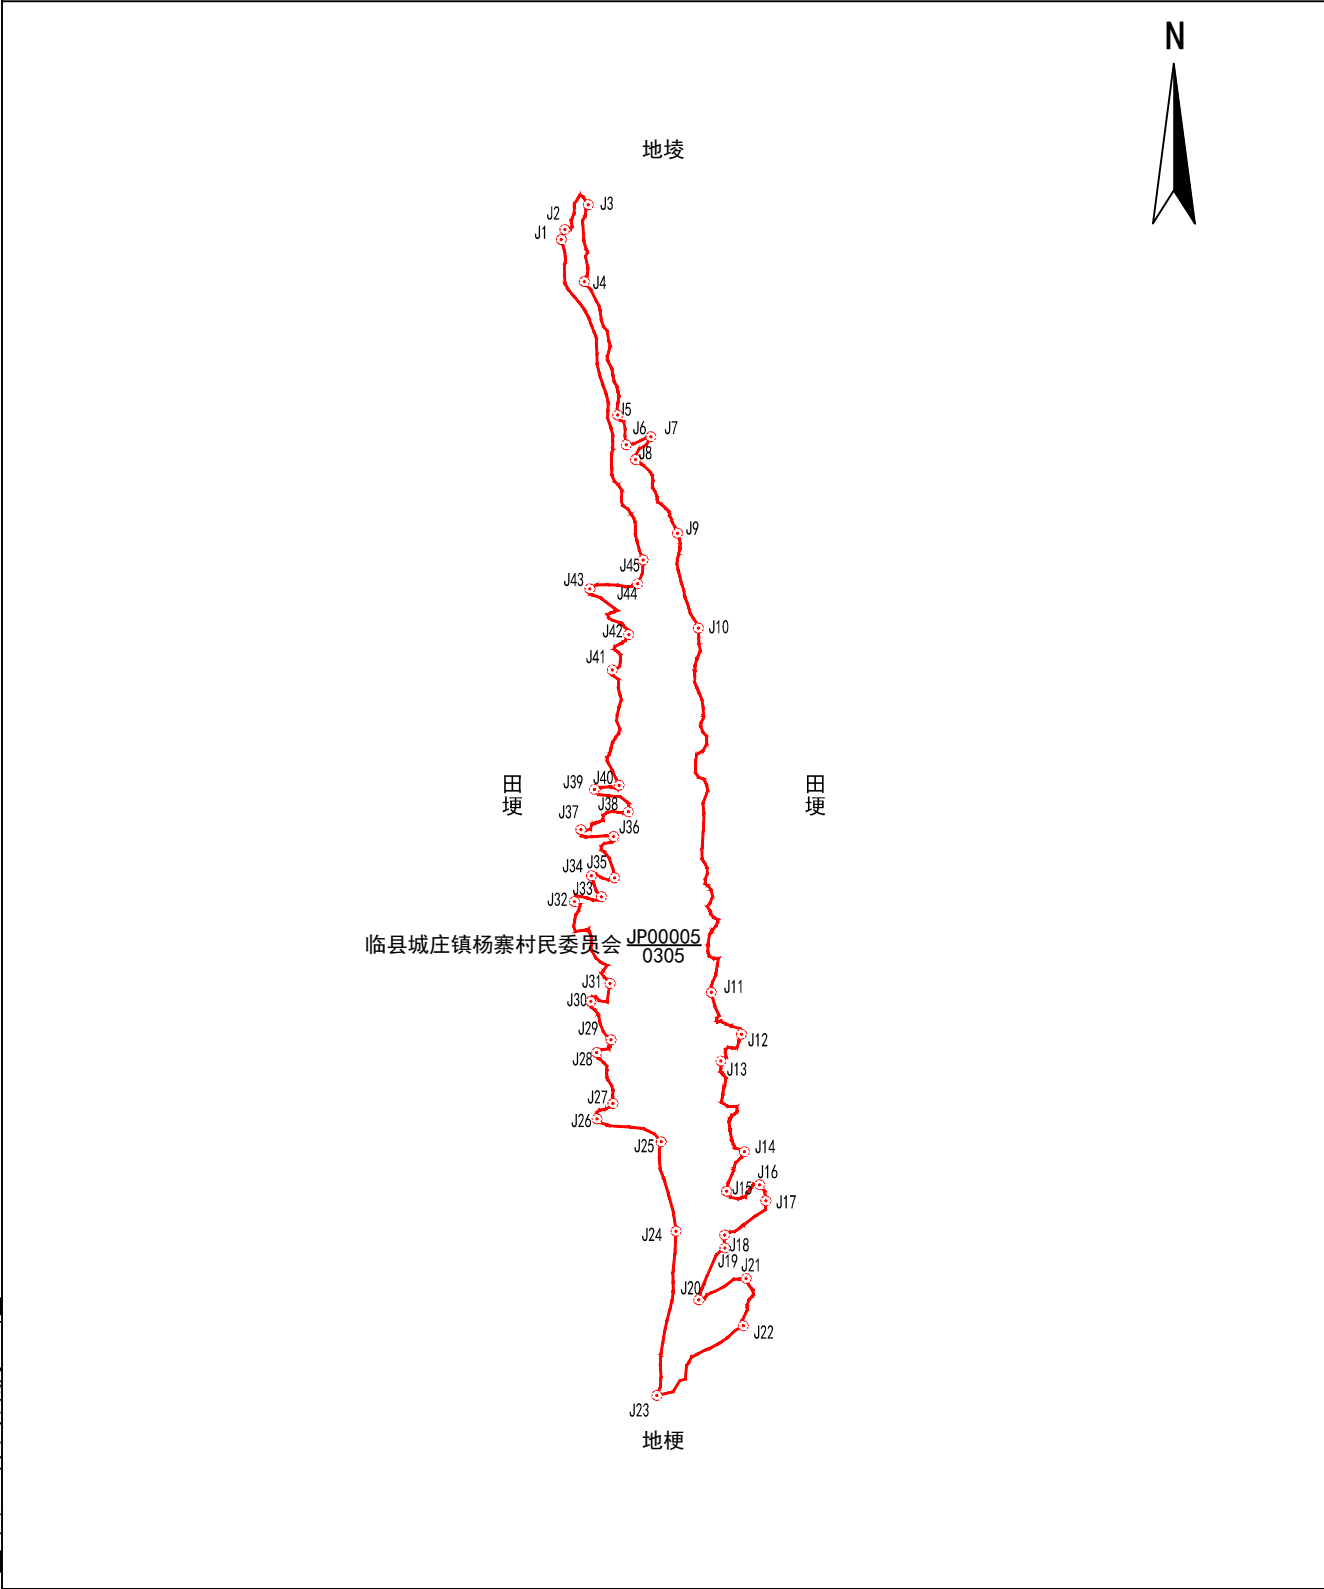

山西凯旋林业有限公司

2025年11月解析法测绘界址点	1:5900	制图者：杨杰
制图日期：2025年11月20日		审核者：王奴奎
审核日期：2025年11月21日		