


宗 地 图

单位：亩

宗地代码：141124107234JP00002	土地权利人：临县林家坪镇白家峁村民委员会
所在图幅号：4167.00-37491.00	宗地面积：17.47亩
坐落：林家坪镇白家峁村	小班：

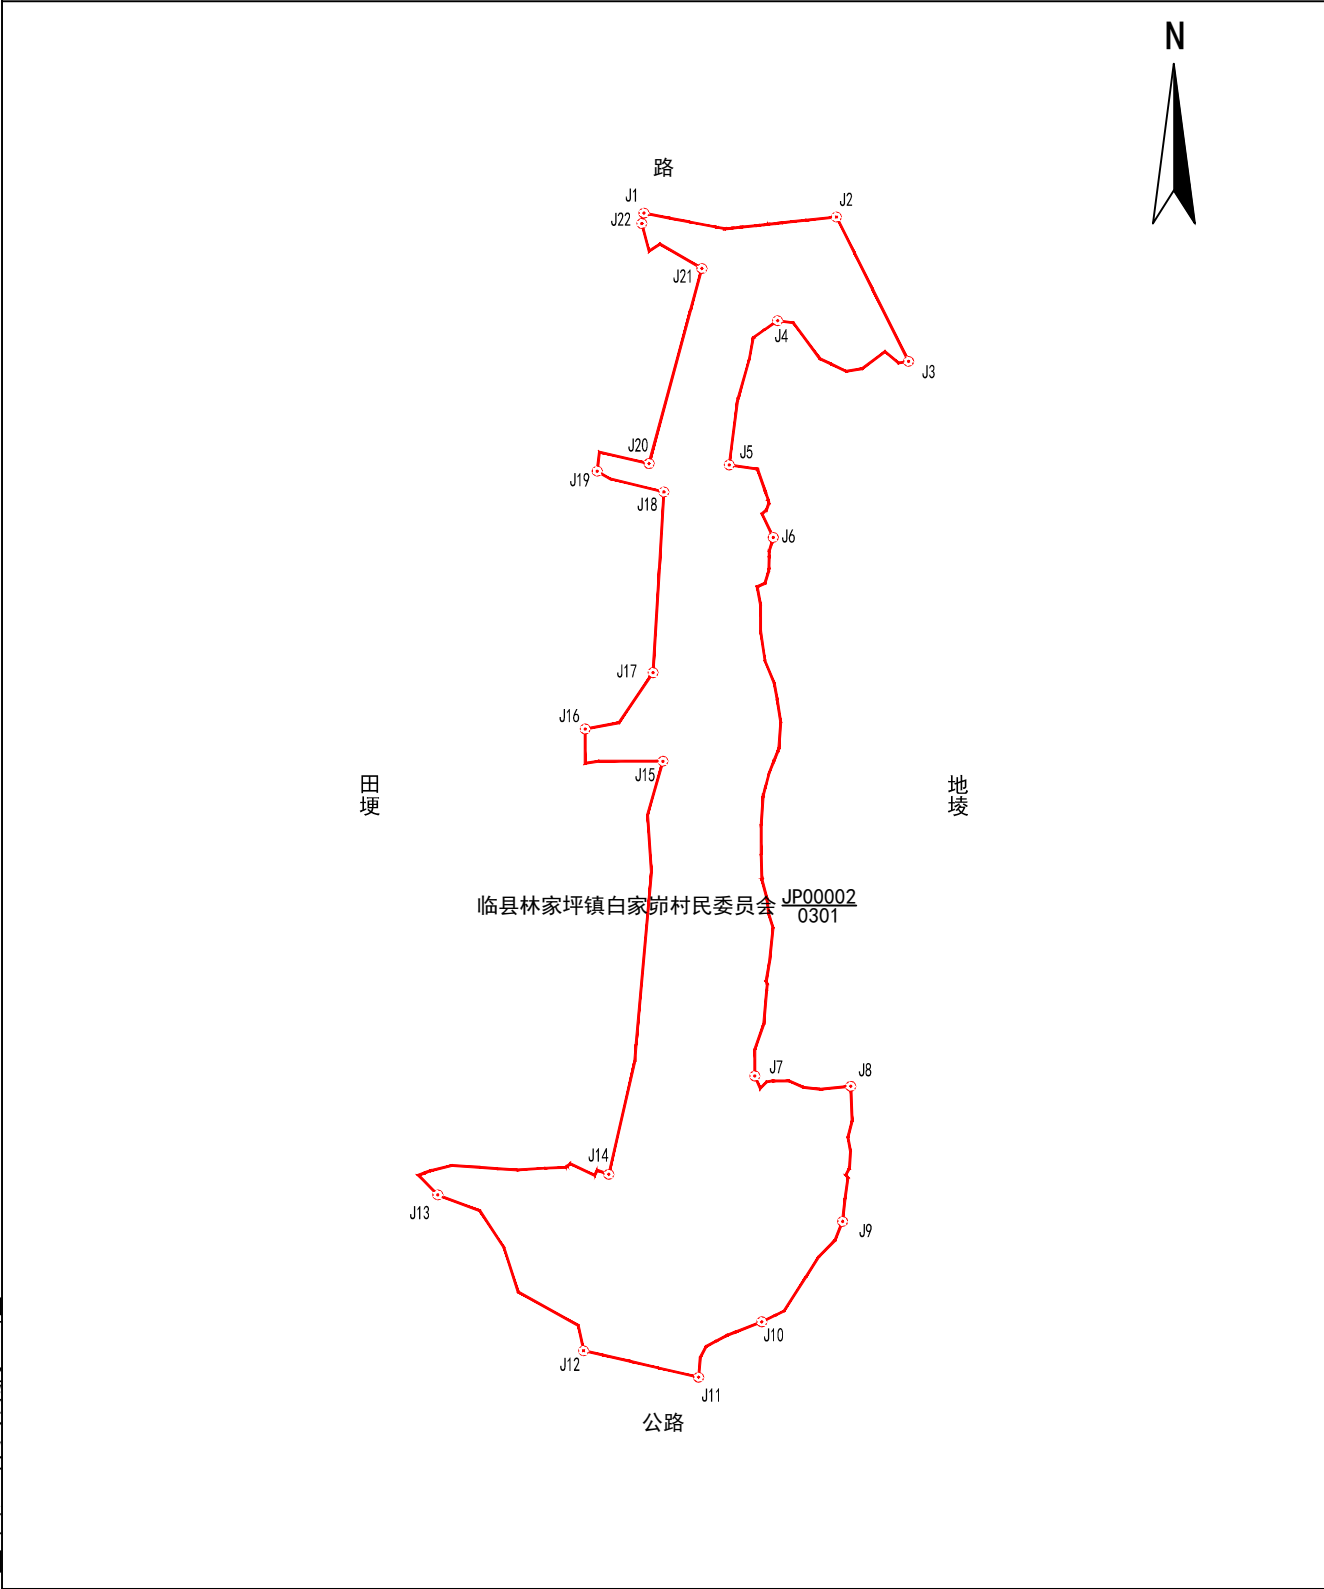

2025年11月解析法测绘界址点	1:1900	制图者：杨杰
制图日期：2025年11月05日		审核者：程瑞杰
审核日期：2025年11月06日		