


宗 地 图

单位：亩

宗地代码：141124101213JP00007	土地权利人：临县白文镇圪圖村民委员会
所在图幅号：4228.00-37515.00	宗地面积：10.49亩
坐落：临县白文镇圪圖村	小班：

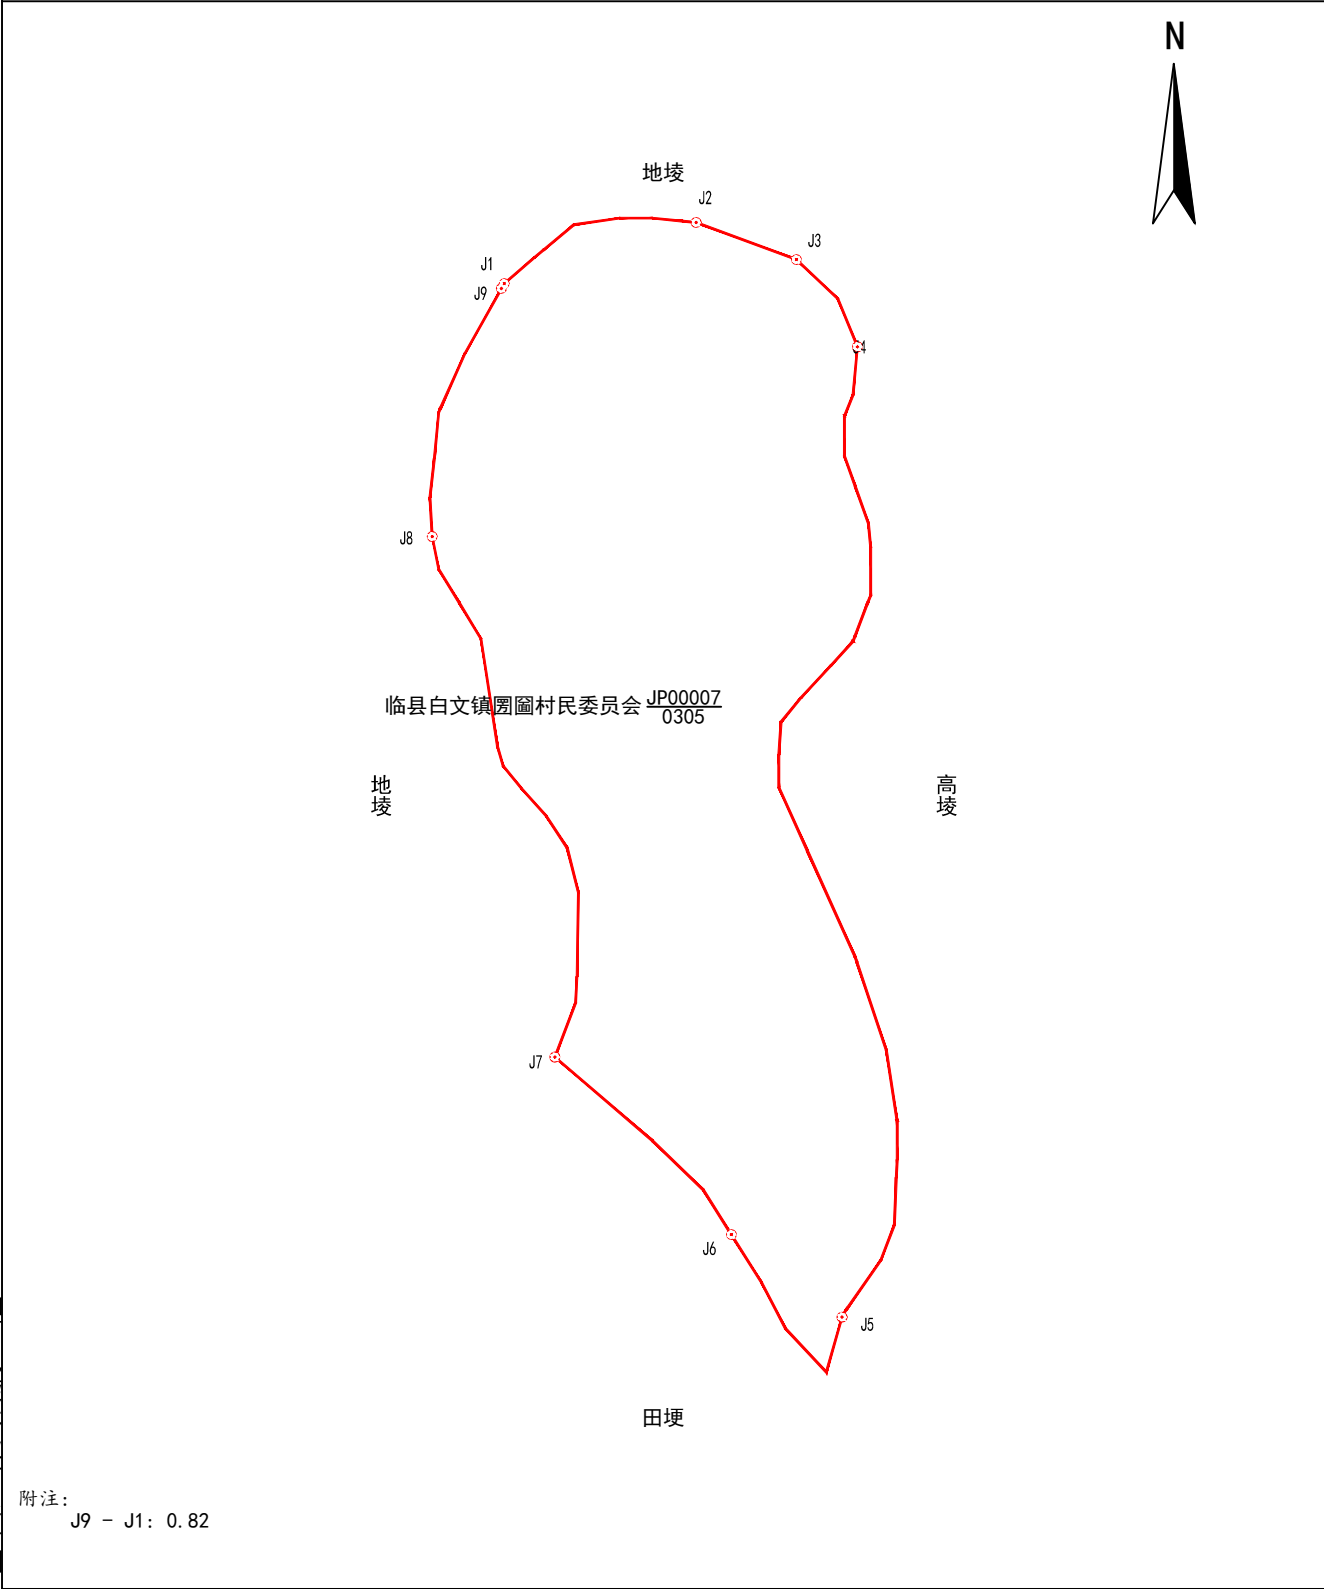

2026年04月解析法测绘界址点	1:1100	制图者：张利民
制图日期：2026年04月12日		审核者：杨杰
审核日期：2026年04月13日		