


宗 地 图

单位：亩

宗地代码：141124101213JP00013	土地权利人：临县白文镇圪窰村民委员会
所在图幅号：4229.00-37516.00, 4229.00-37517.00	宗地面积：16.44亩
坐落：临县白文镇圪窰村	小班：

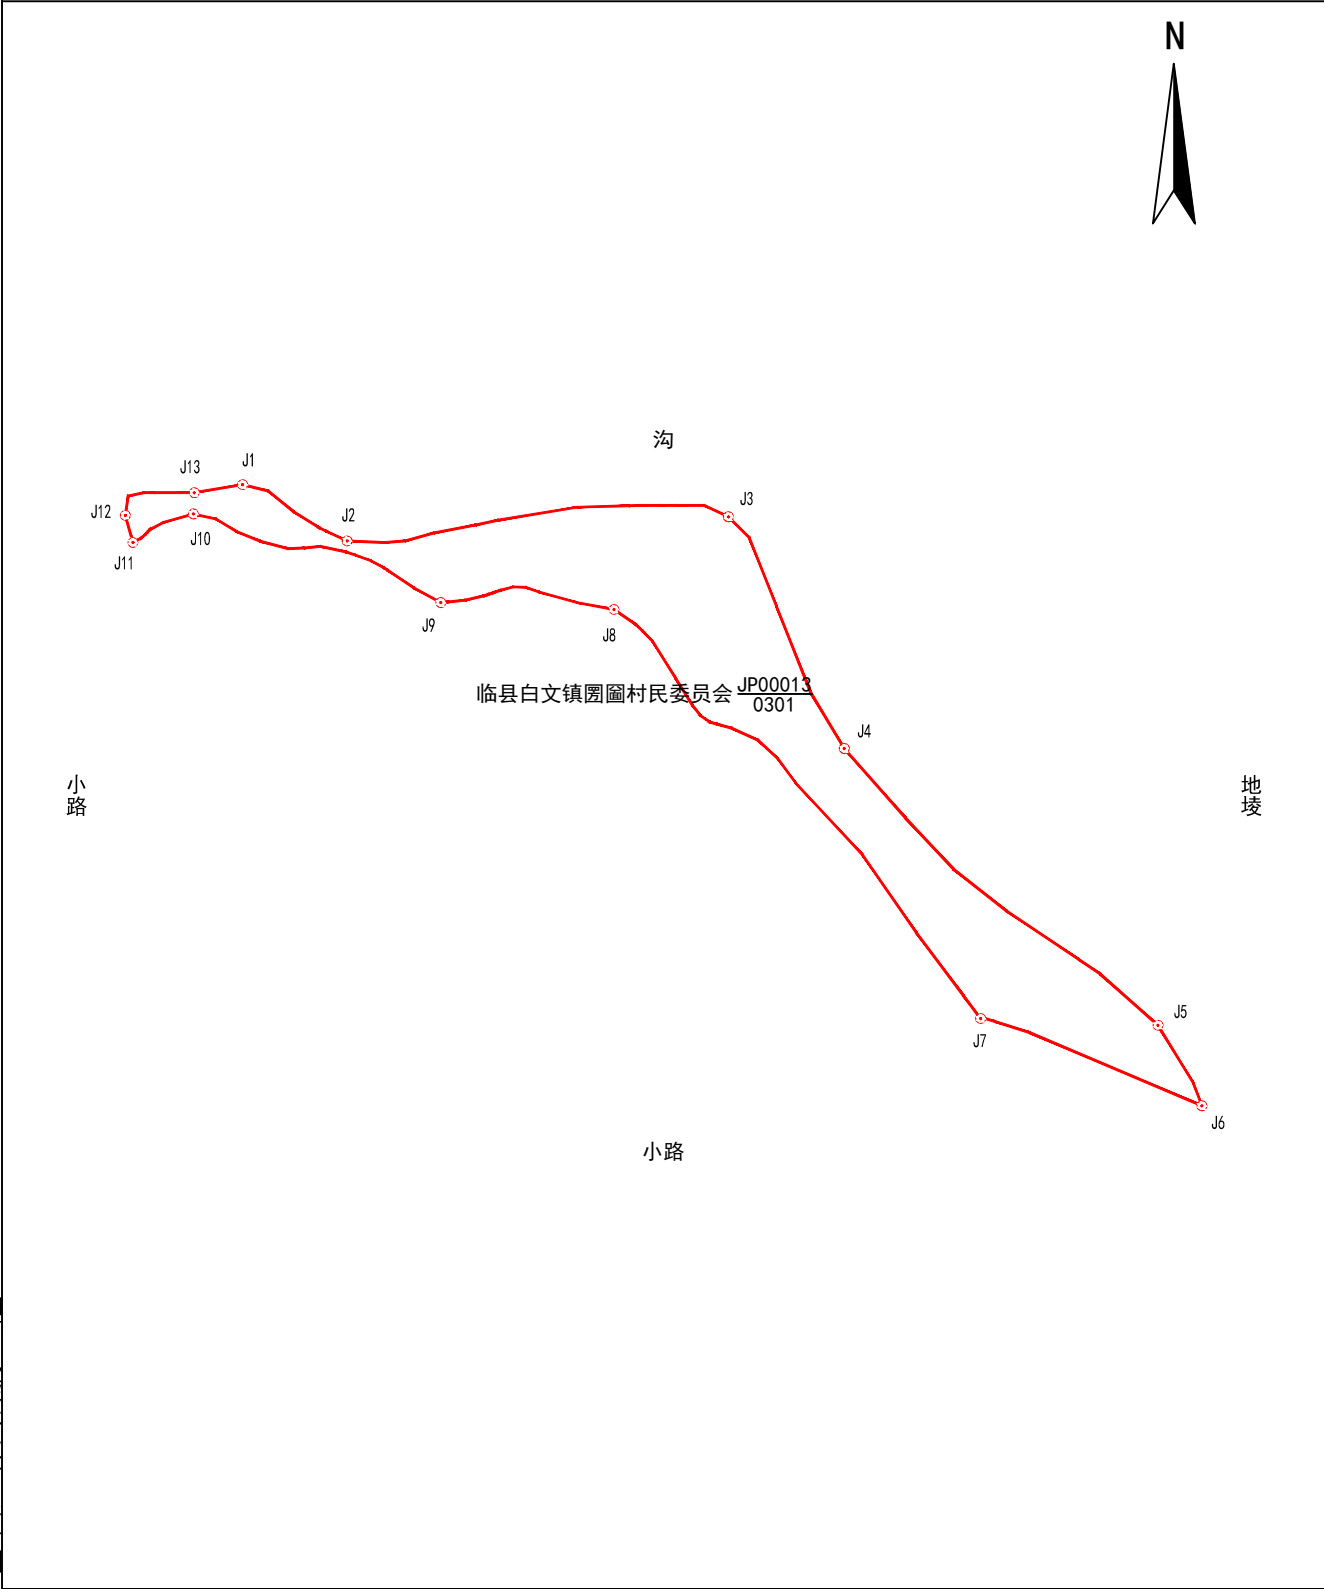

山西凯旋林业有限公司

2026年04月解析法测绘界址点
制图日期：2026年04月12日
审核日期：2026年04月13日

1:2600

制图者：张利民
审核者：杨杰