


宗 地 图

单位：亩

宗地代码：141124101213JP00014 土地权利人：临县白文镇圪圖村民委员会 宗地面积：301.58亩
所在图幅号：4229.00-37516.00, 4229.00-37517.00, 4228.00-37517.00, 4228.00-37516.00
坐落：临县白文镇圪圖村 小班：

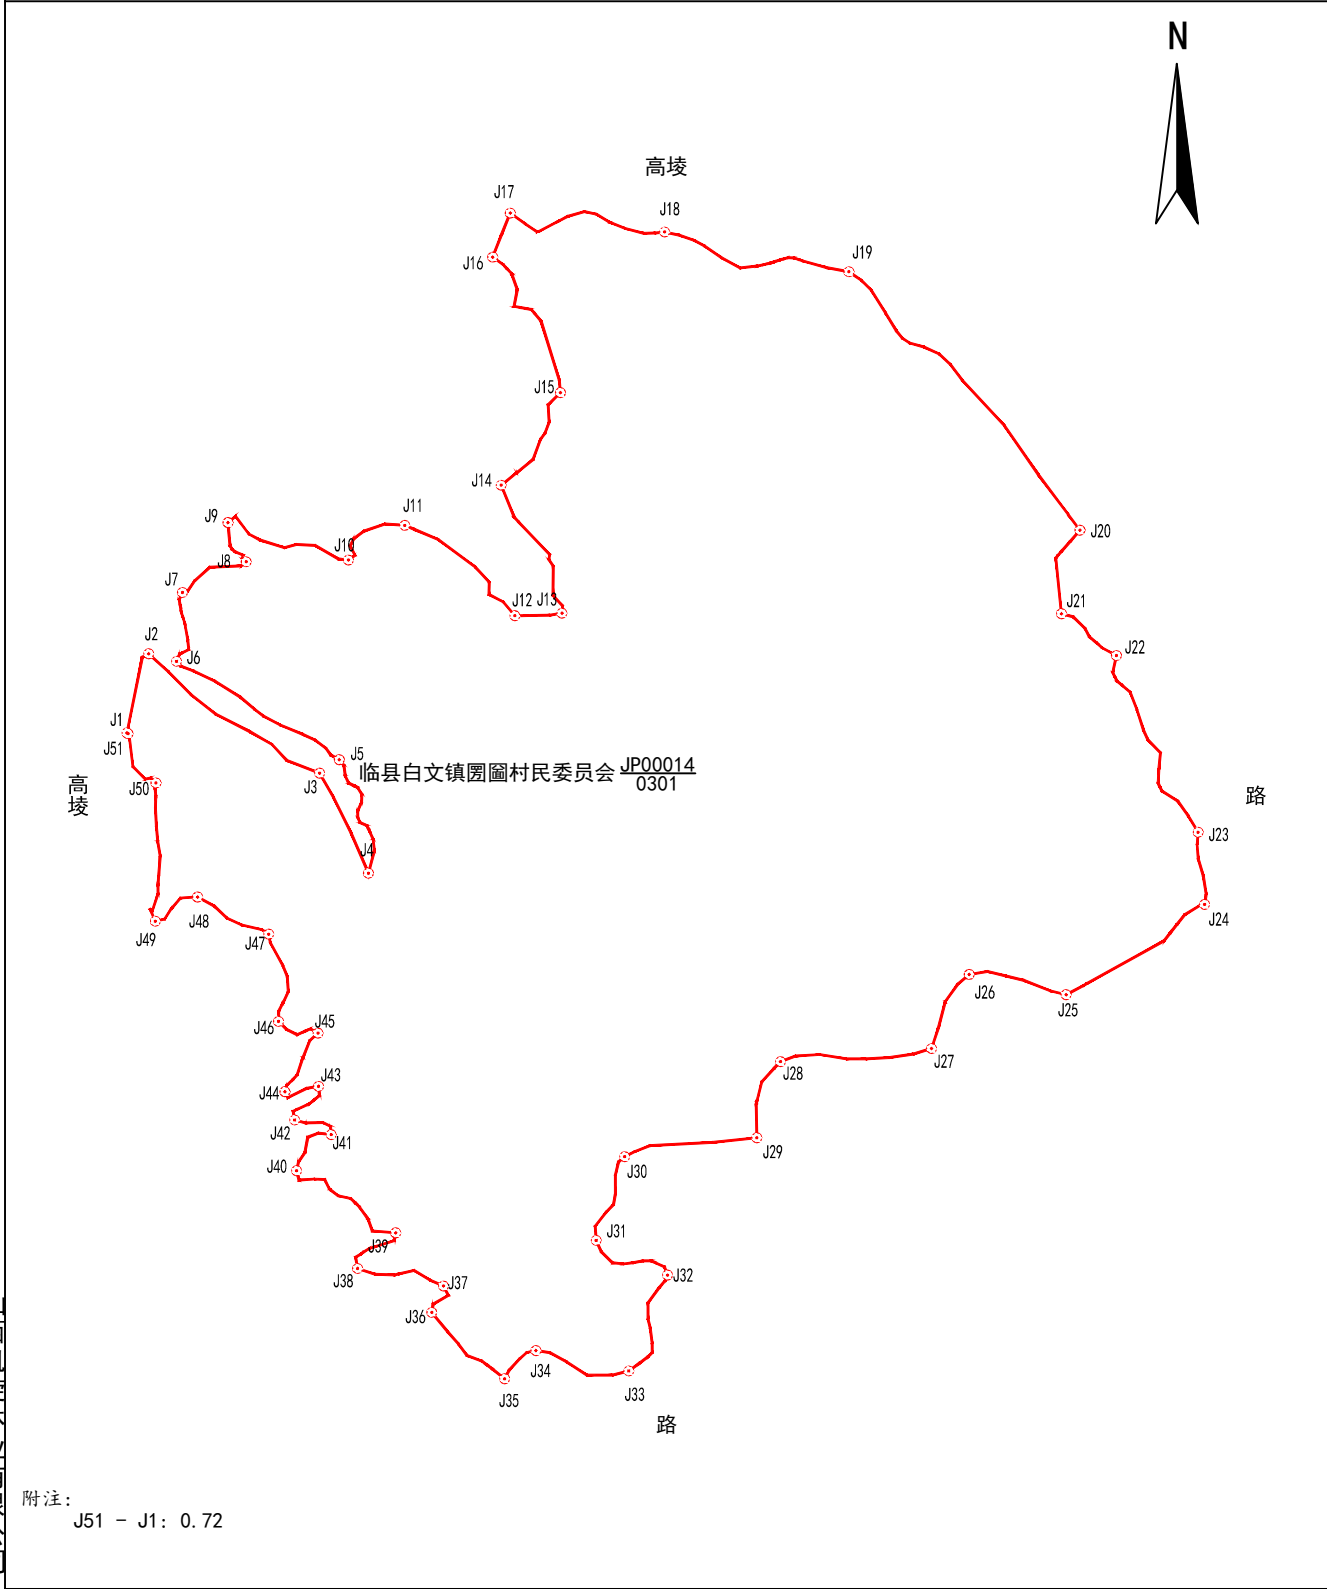

2026年04月解析法测绘界址点
制图日期：2026年04月12日
审核日期：2026年04月13日

1:4100

制图者：张利民
审核者：杨杰