


宗 地 图

单位：亩

宗地代码：141124101213JP00018	土地权利人：临县白文镇圪圖村民委员会
所在图幅号：4229.00-37514.00	宗地面积：26.81亩
坐落：临县白文镇圪圖村	小班：

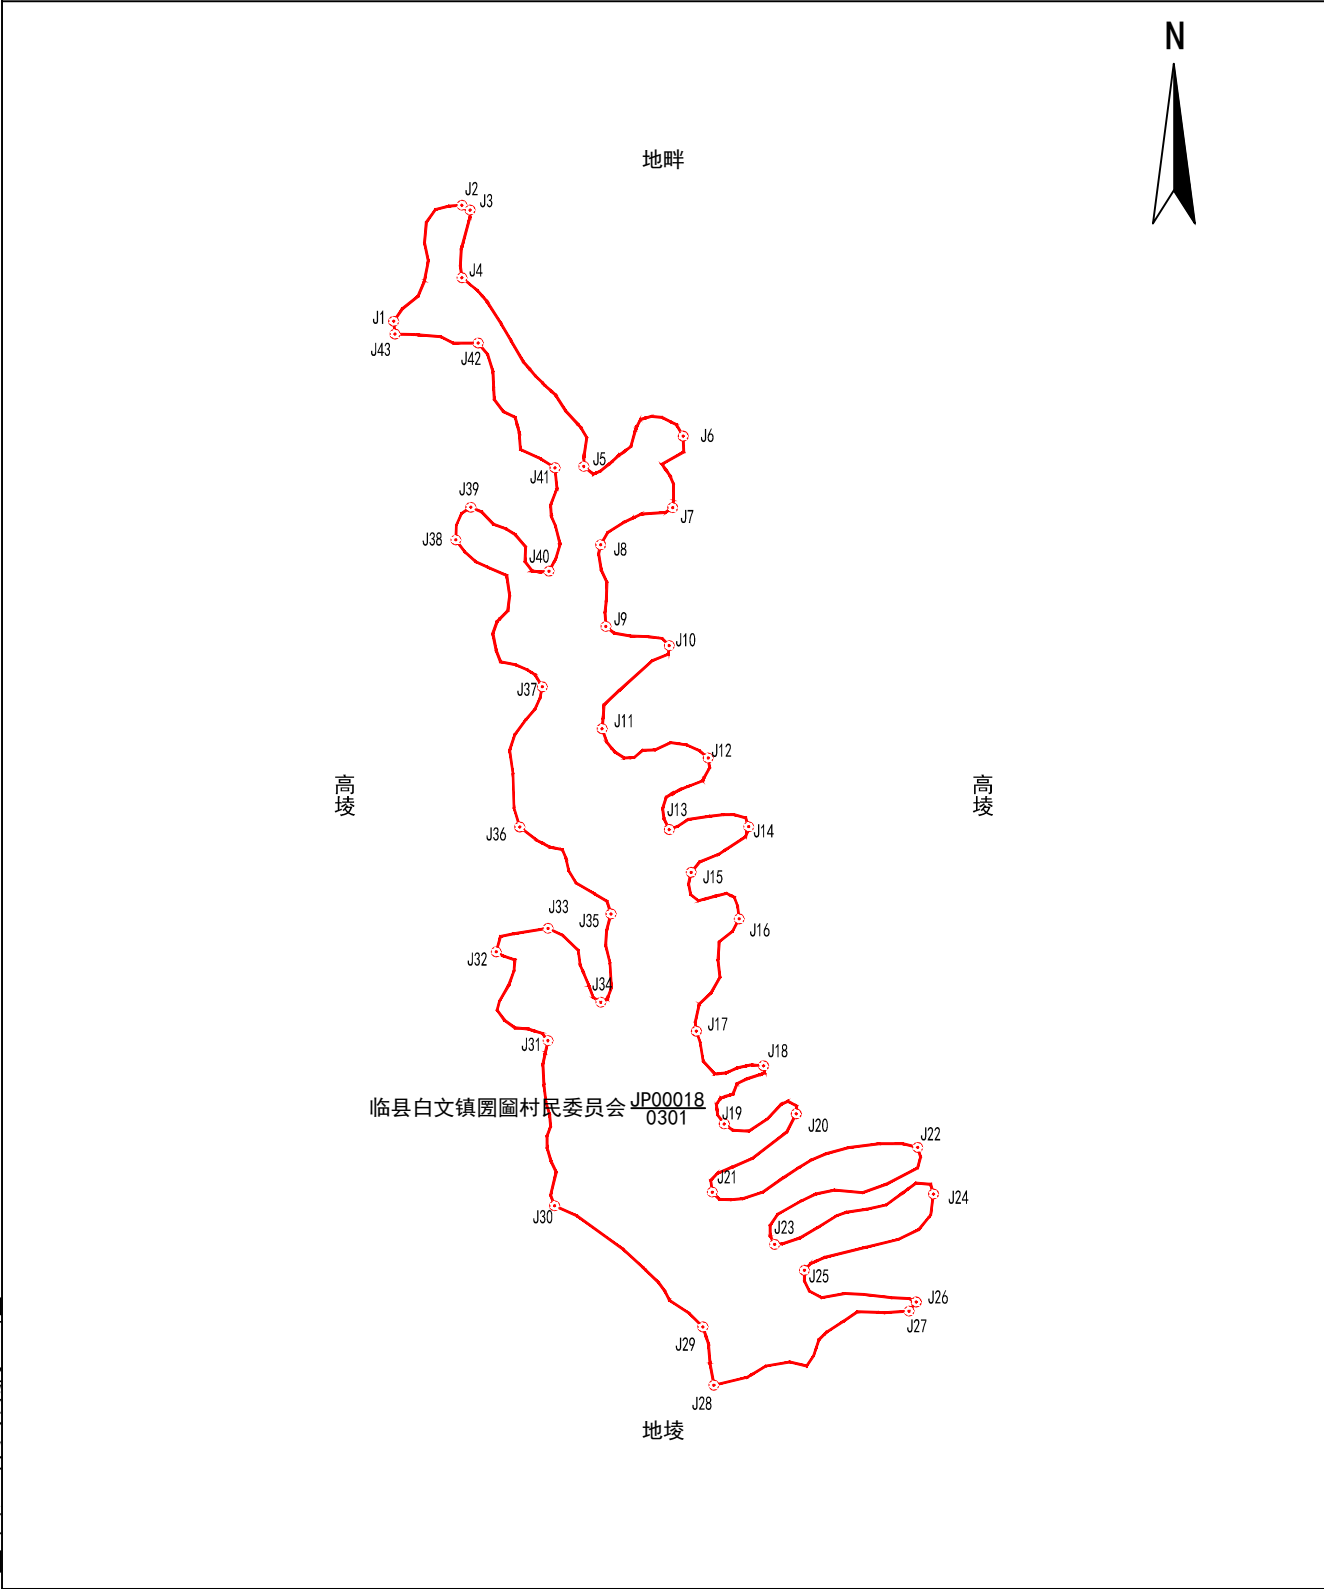

山西凯旋林业有限公司

2026年04月解析法测绘界址点  
制图日期：2026年04月12日  
审核日期：2026年04月13日

1:2500

制图者：张利民  
审核者：杨杰