


宗 地 图

单位：亩

宗地代码：141124101216JP00003	土地权利人：临县白文镇杨家庄村民委员会
所在图幅号：4229.00-37504.00, 4228.00-37504.00	宗地面积：193.70亩
坐落：临县白文镇杨家庄村	小班：

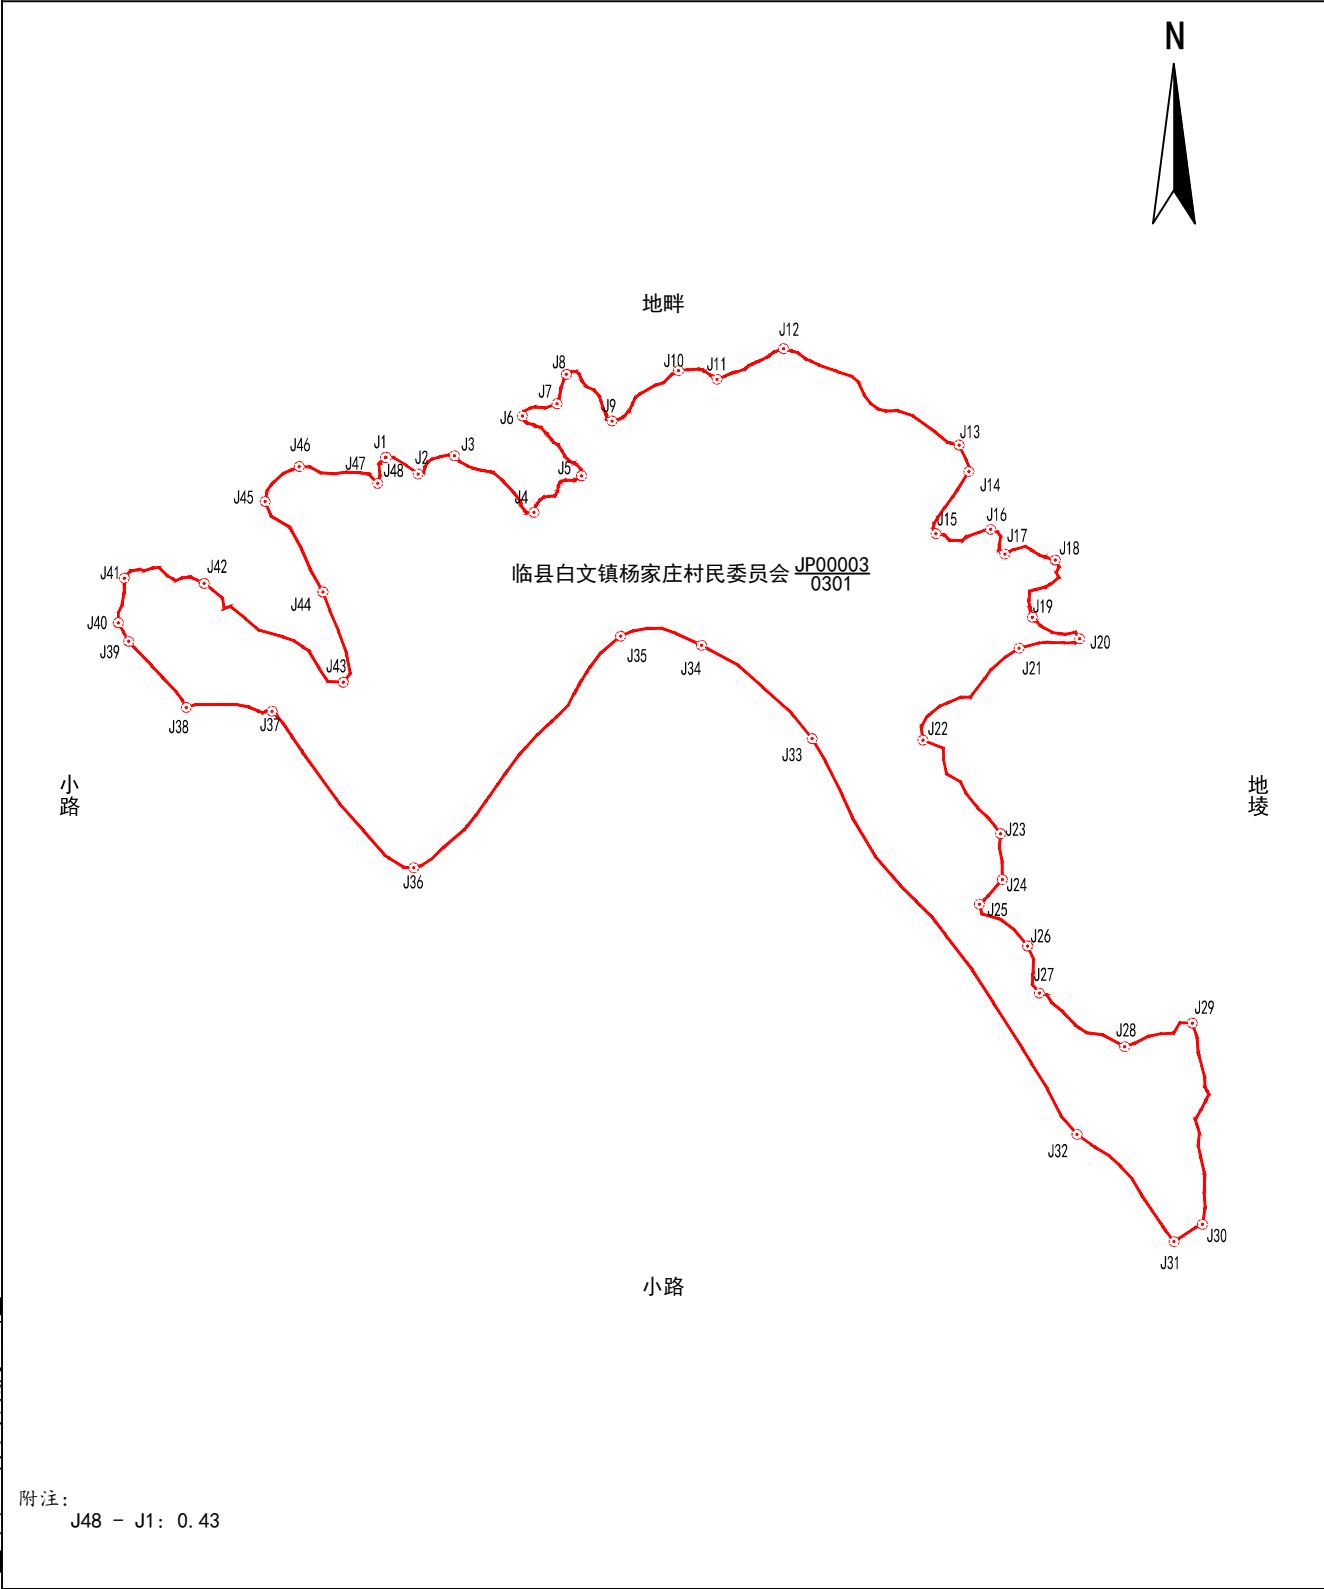

附注：
J48 - J1: 0.43

2026年04月解析法测绘界址点
制图日期: 2026年04月09日
审核日期: 2026年04月10日

1:5100

制图者: 杨杰
审核者: 张凯斌