


# 宗 地 图

单位：亩

宗地代码：141124101216JP00005      土地权利人：临县白文镇杨家庄村民委员会      宗地面积：265.51亩  
所在图幅号：4229.00-37502.00, 4229.00-37503.00, 4228.00-37502.00, 4228.00-37503.00  
坐落：临县白文镇杨家庄村      小班：

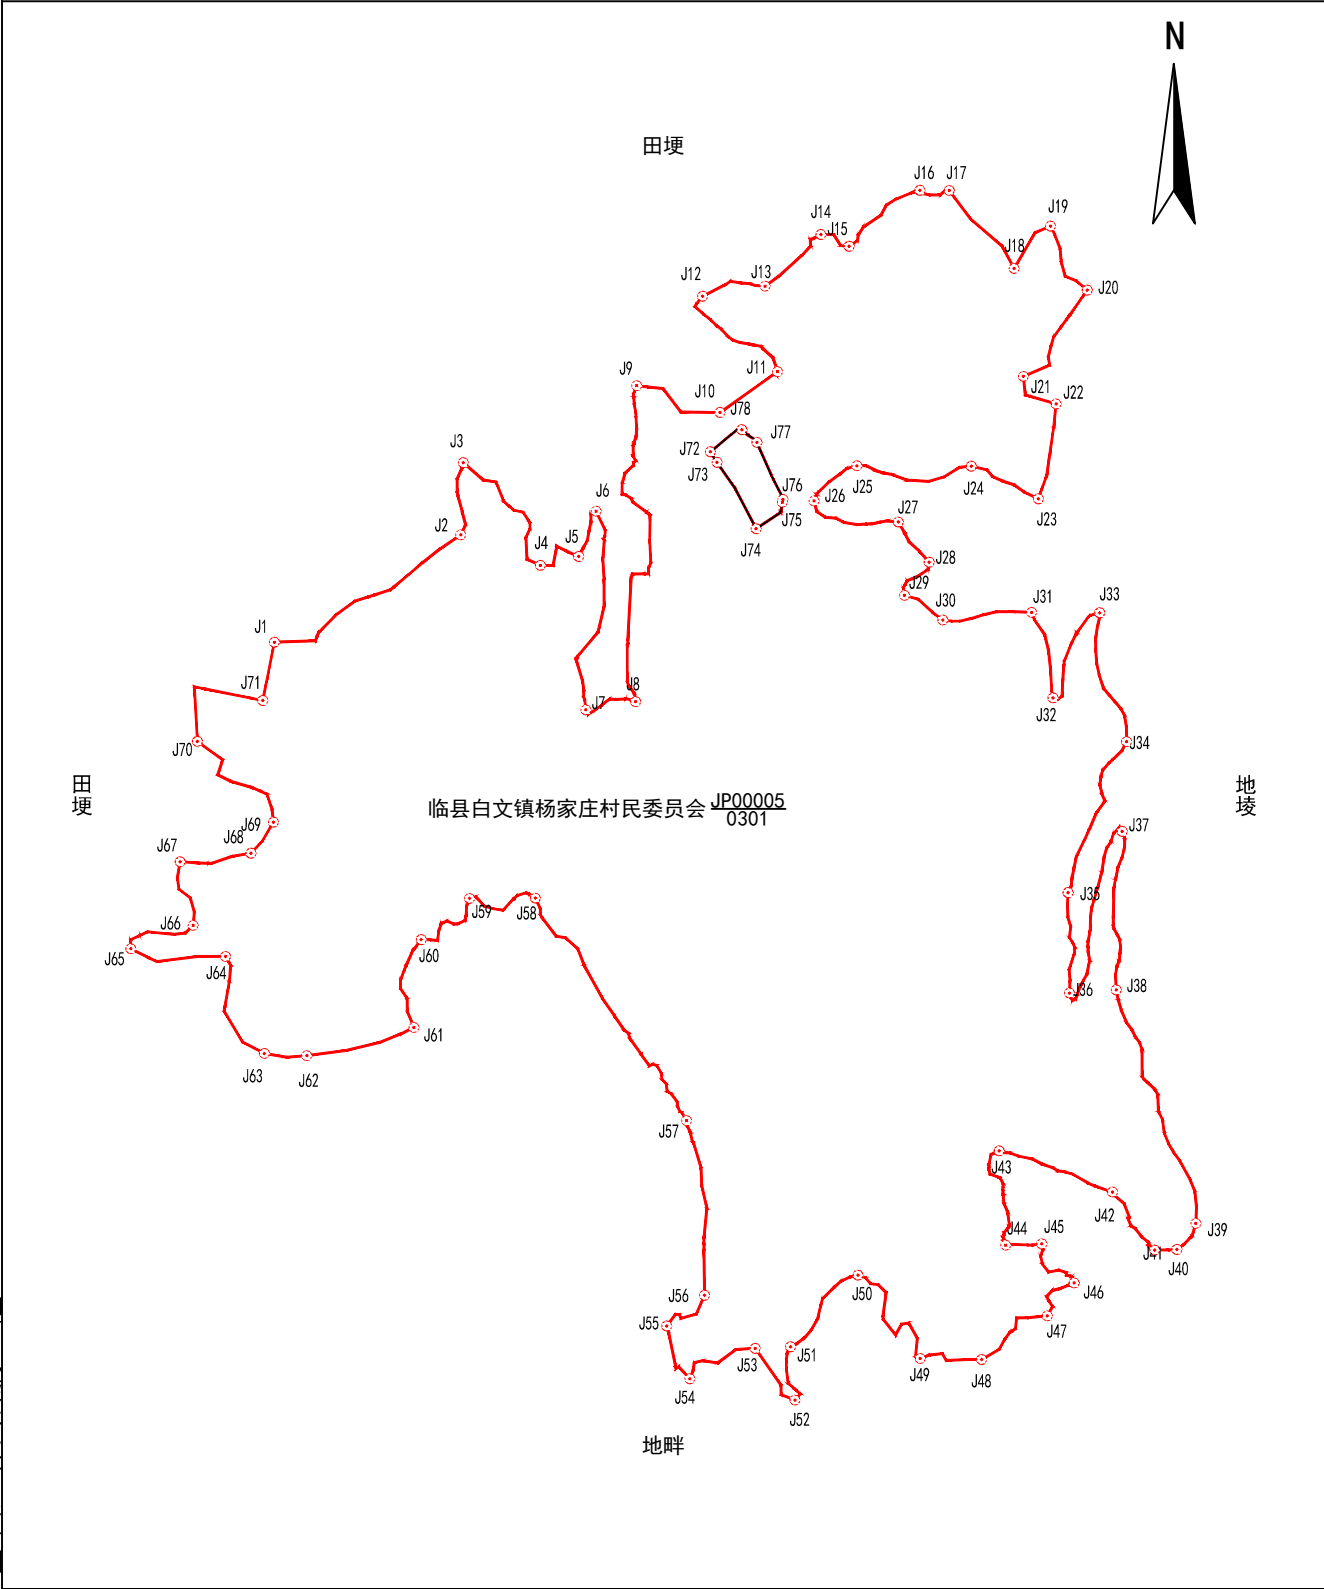

2026年04月解析法测绘界址点  
制图日期：2026年04月09日  
审核日期：2026年04月10日

1:4100

制图者：杨杰  
审核者：张凯斌