


宗 地 图

单位：亩

宗地代码：141124101216JP00008	土地权利人：临县白文镇杨家庄村民委员会
所在图幅号：4229.00-37502.00	宗地面积：55.47亩
坐落：临县白文镇杨家庄村	小班：

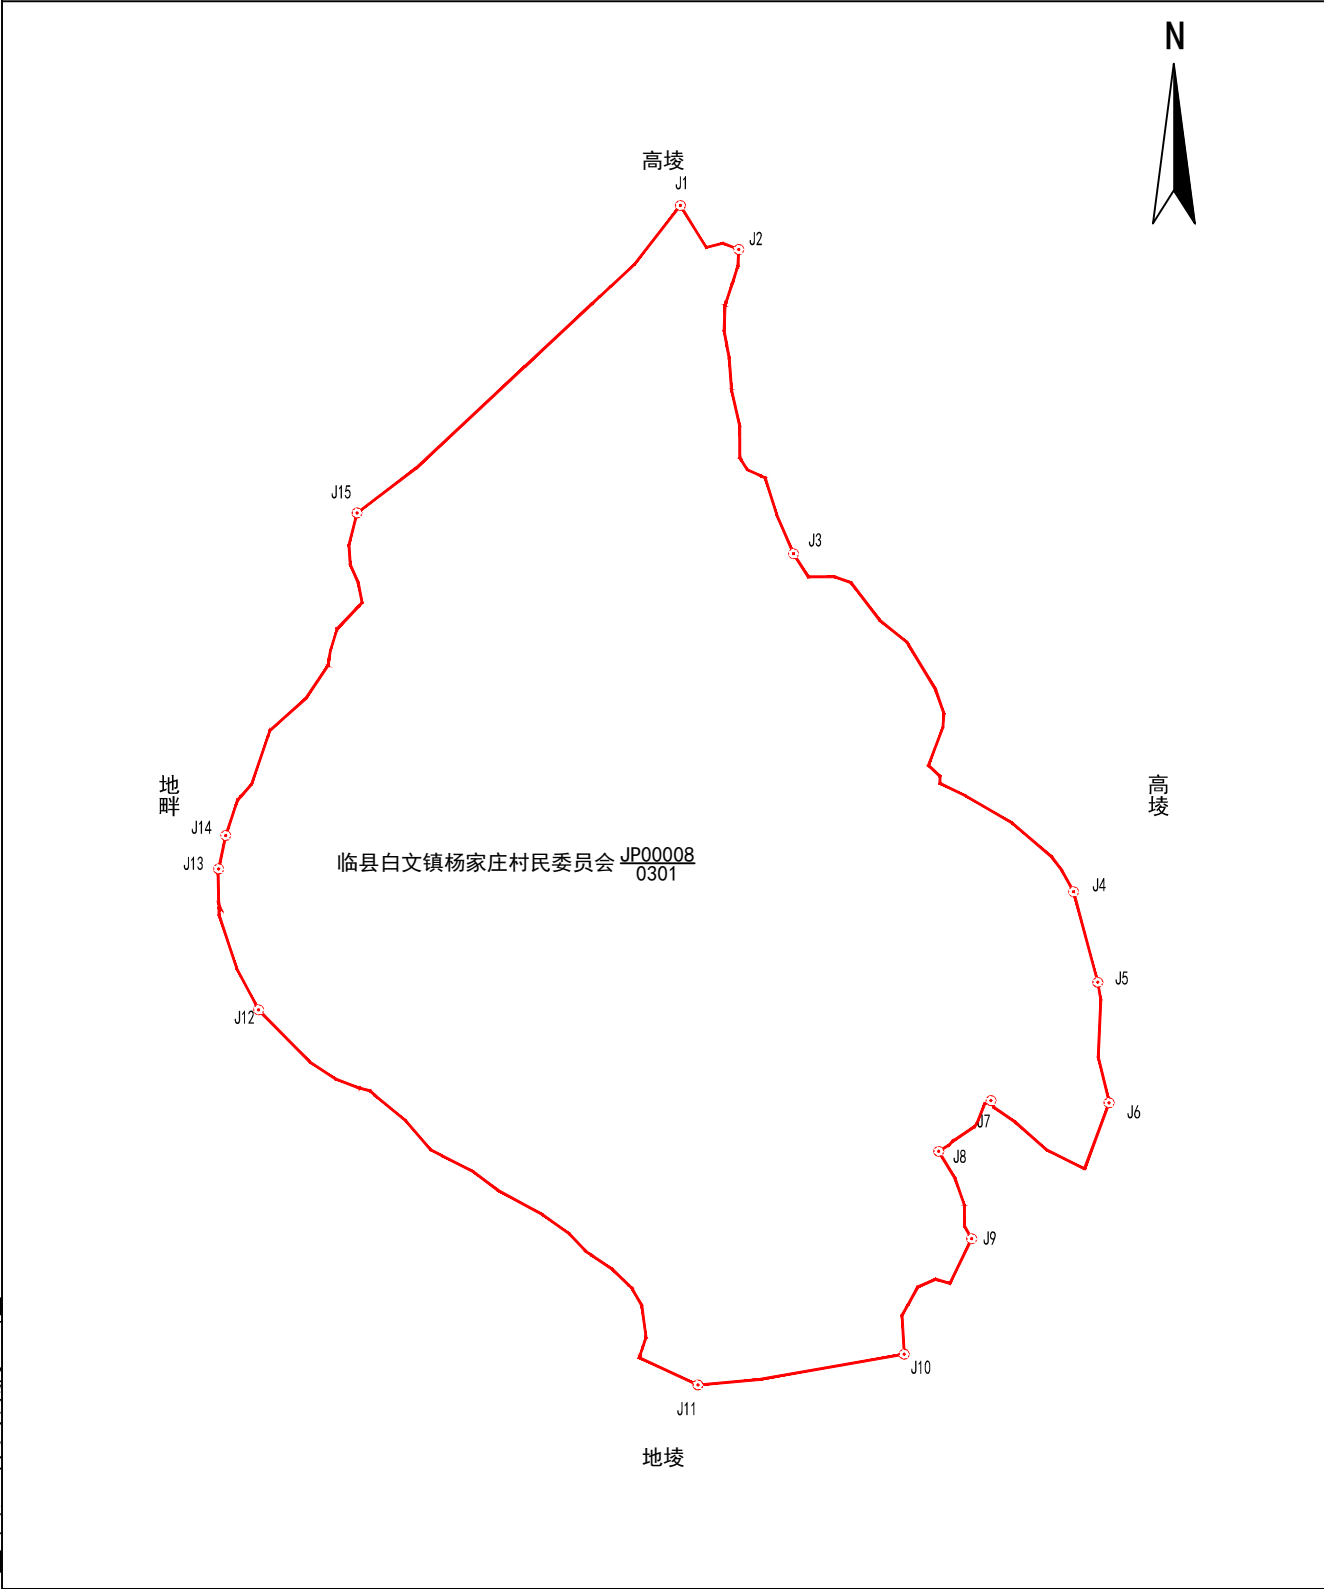

山西凯旋林业有限公司

2026年04月解析法测绘界址点
制图日期：2026年04月09日
审核日期：2026年04月10日

1:1900

制图者：杨杰
审核者：张凯斌