


宗 地 图

单位：亩

宗地代码：141124101216JP00014	土地权利人：临县白文镇杨家庄村民委员会
所在图幅号：4231.00-37503.00	宗地面积：17.96亩
坐落：临县白文镇杨家庄村唐家沟组	小班：

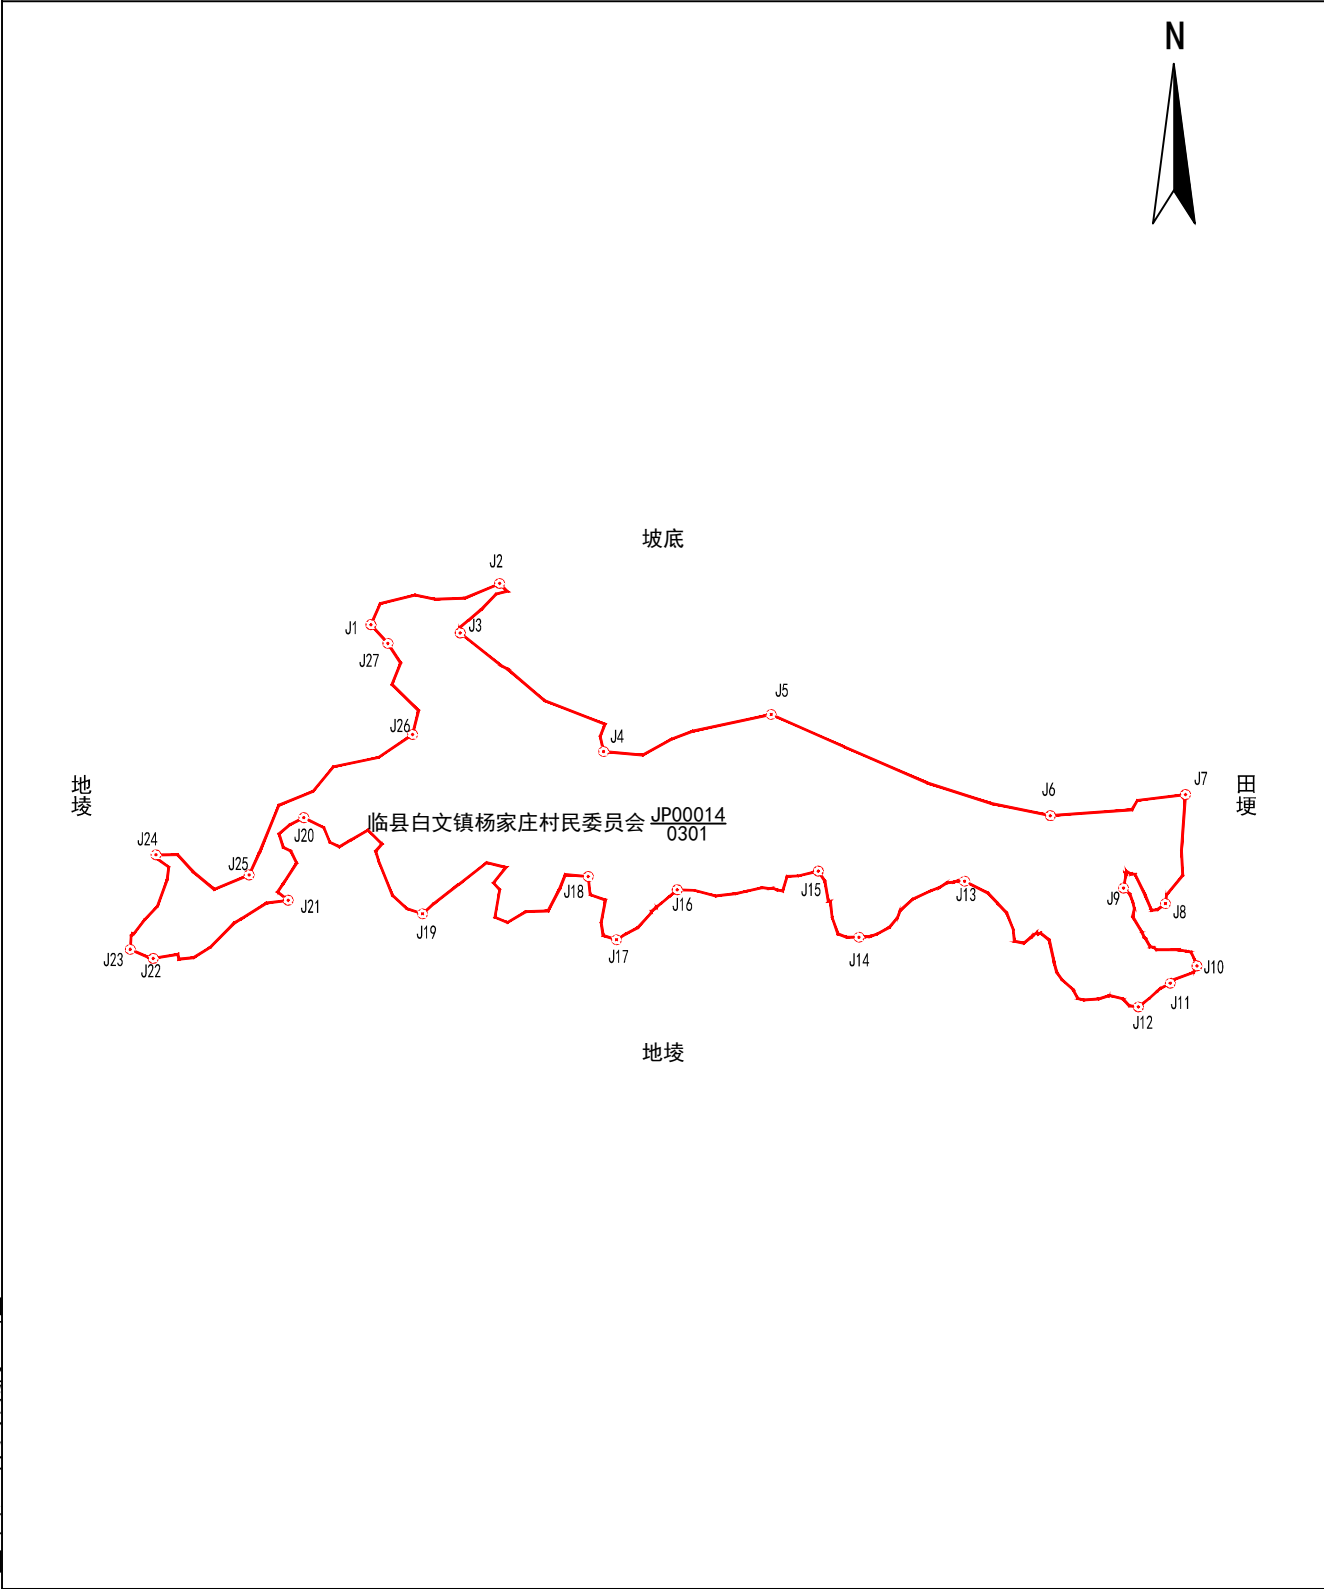

山西凯旋林业有限公司

2026年04月解析法测绘界址点
制图日期：2026年04月09日
审核日期：2026年04月10日

1:2100

制图者：杨杰
审核者：张凯斌