


宗 地 图

单位：亩

宗地代码：141124101216JP00015	土地权利人：临县白文镇杨家庄村民委员会
所在图幅号：4229.00-37502.00, 4229.00-37503.00	宗地面积：71.86亩
坐落：临县白文镇杨家庄村	小班：

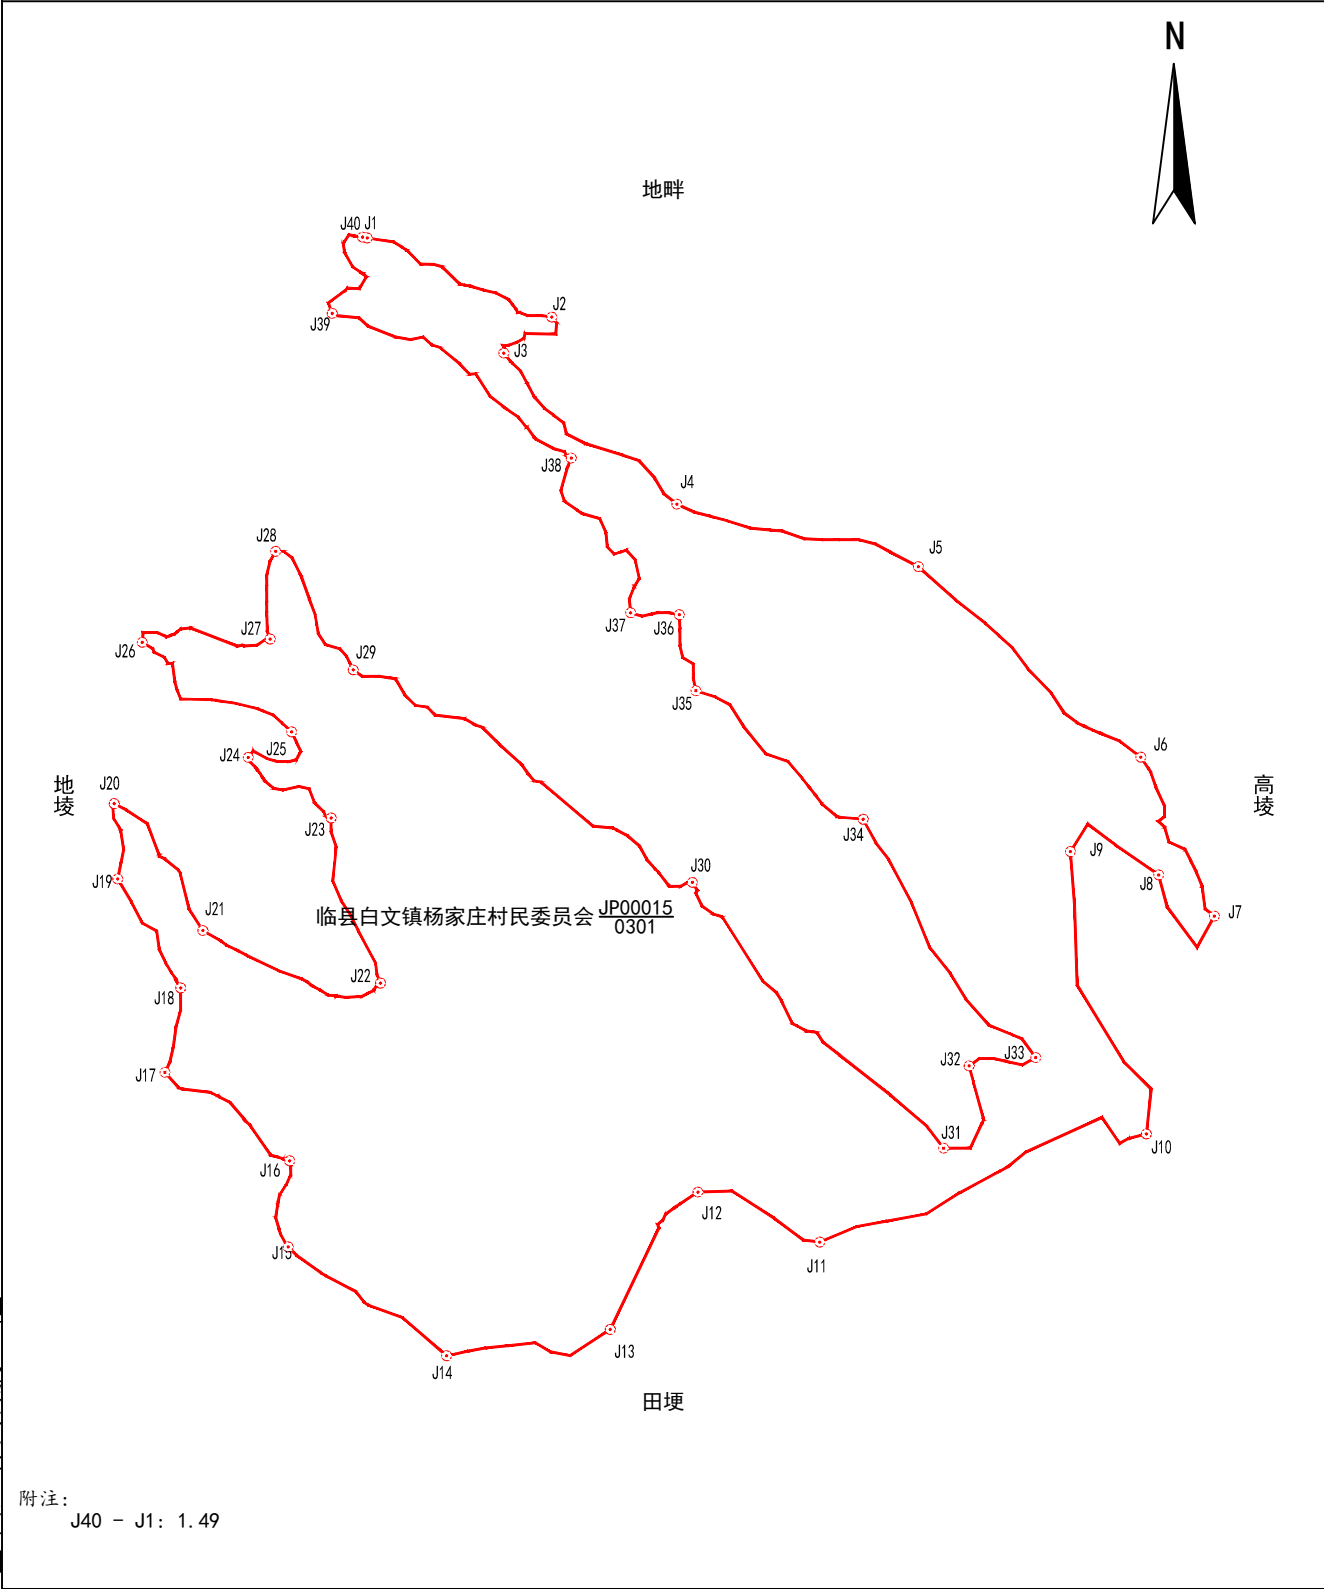

山西凯旋林业有限公司

2026年04月解析法测绘界址点  
制图日期：2026年04月09日  
审核日期：2026年04月10日

1:2400

制图者：杨杰  
审核者：张凯斌