


宗 地 图

单位：亩

宗地代码：141124102221JP00001	土地权利人：临县城庄镇松峪村民委员会
所在图幅号：4214. 00-37499. 00, 4213. 00-37499. 00	宗地面积：23. 72亩
坐落：临县城庄镇松峪村问家沟组	小班：

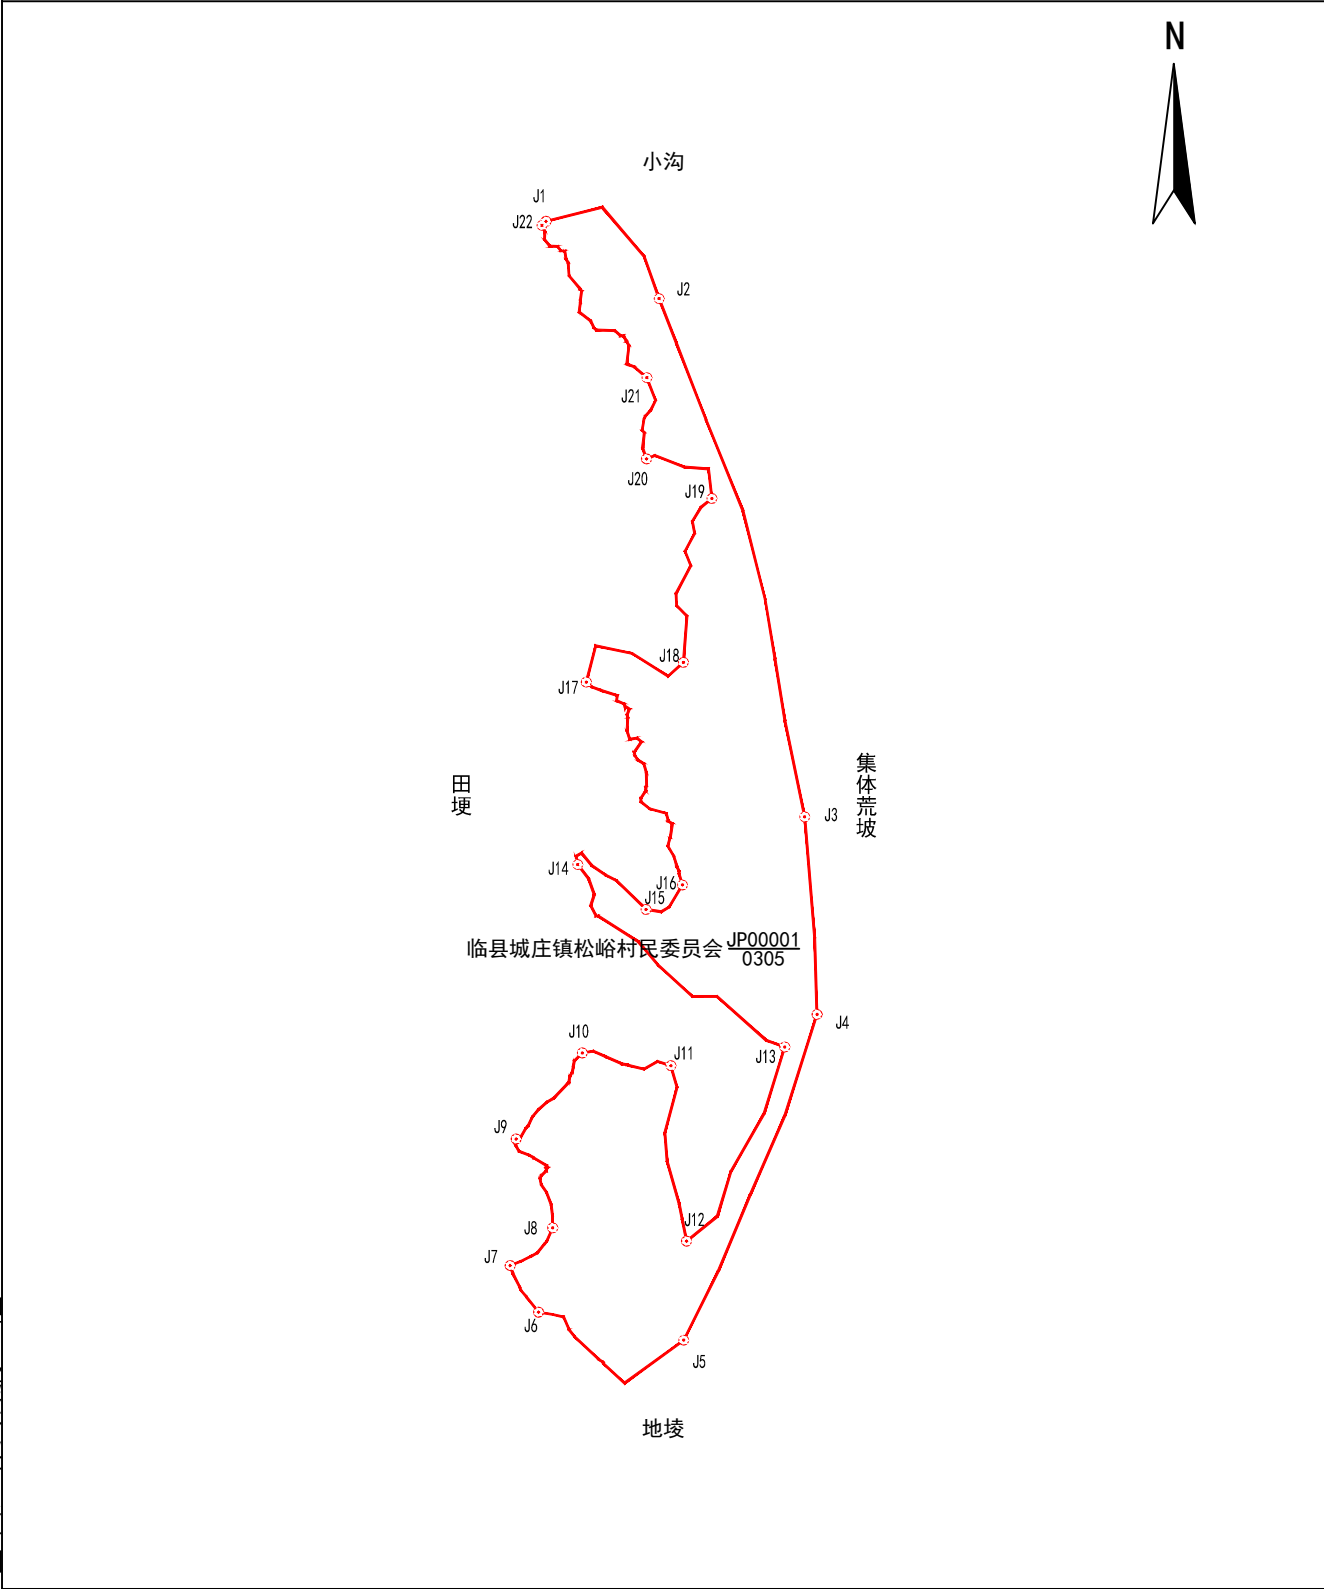

山西凯旋林业有限公司

2026年04月解析法测绘界址点
制图日期: 2026年04月09日
审核日期: 2026年04月10日

1: 2600

制图者: 高源
审核者: 王奴奎