


宗 地 图

单位：亩

宗地代码：141124106214JP00007	土地权利人：临县湍水头镇班家洼村民委员会
所在图幅号：4177.00-37504.00	宗地面积：25.89亩
坐落：临县湍水头镇班家洼村车道坂组	小班：

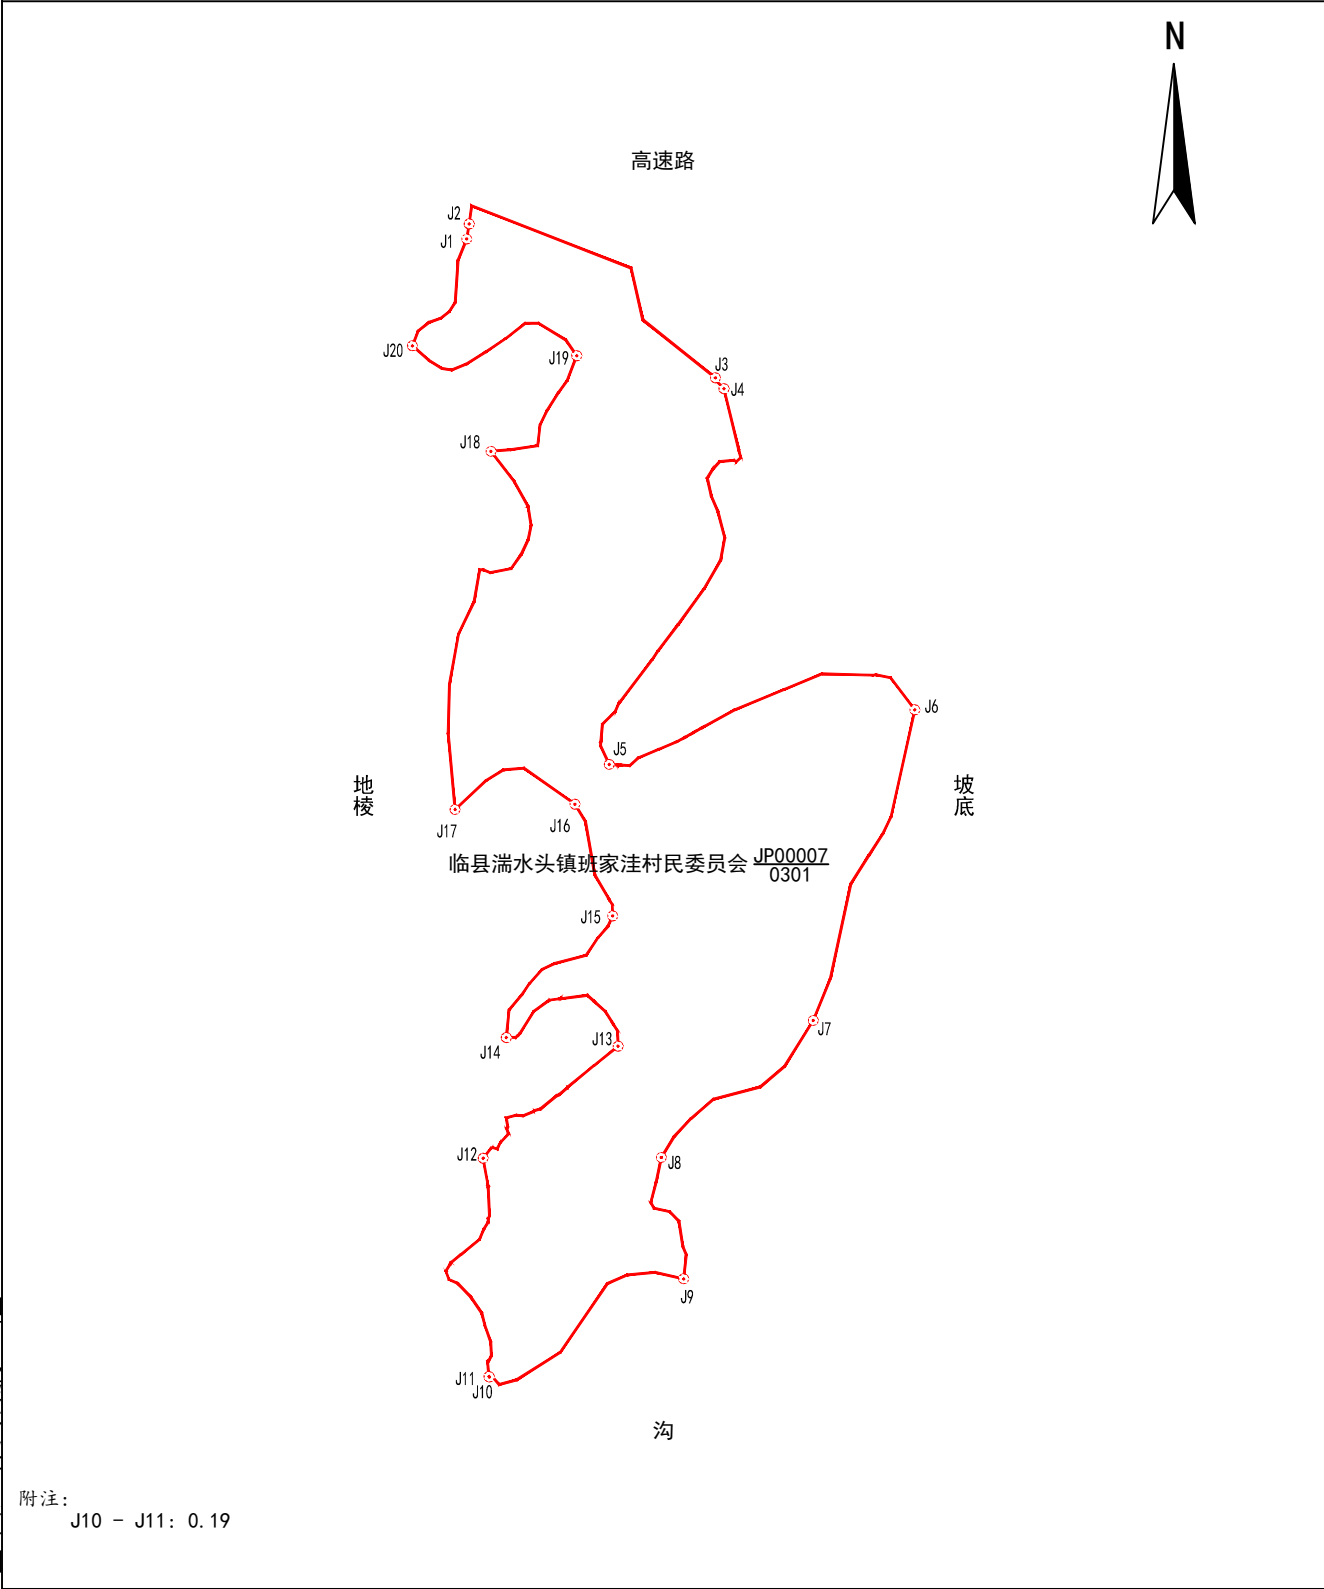

山西凯旋林业有限公司

2026年04月解析法测绘界址点
制图日期：2026年04月01日
审核日期：2026年04月02日

1:2000

制图者：高源
审核者：杨杰