


宗 地 图

单位：亩

宗地代码：141124101208JP00005	土地权利人：临县白文镇铁芦沟村民委员会
所在图幅号：4224. 00-37514. 00, 4224. 00-37513. 00	宗地面积：100.76亩
坐落：临县白文镇铁芦沟村	小班：

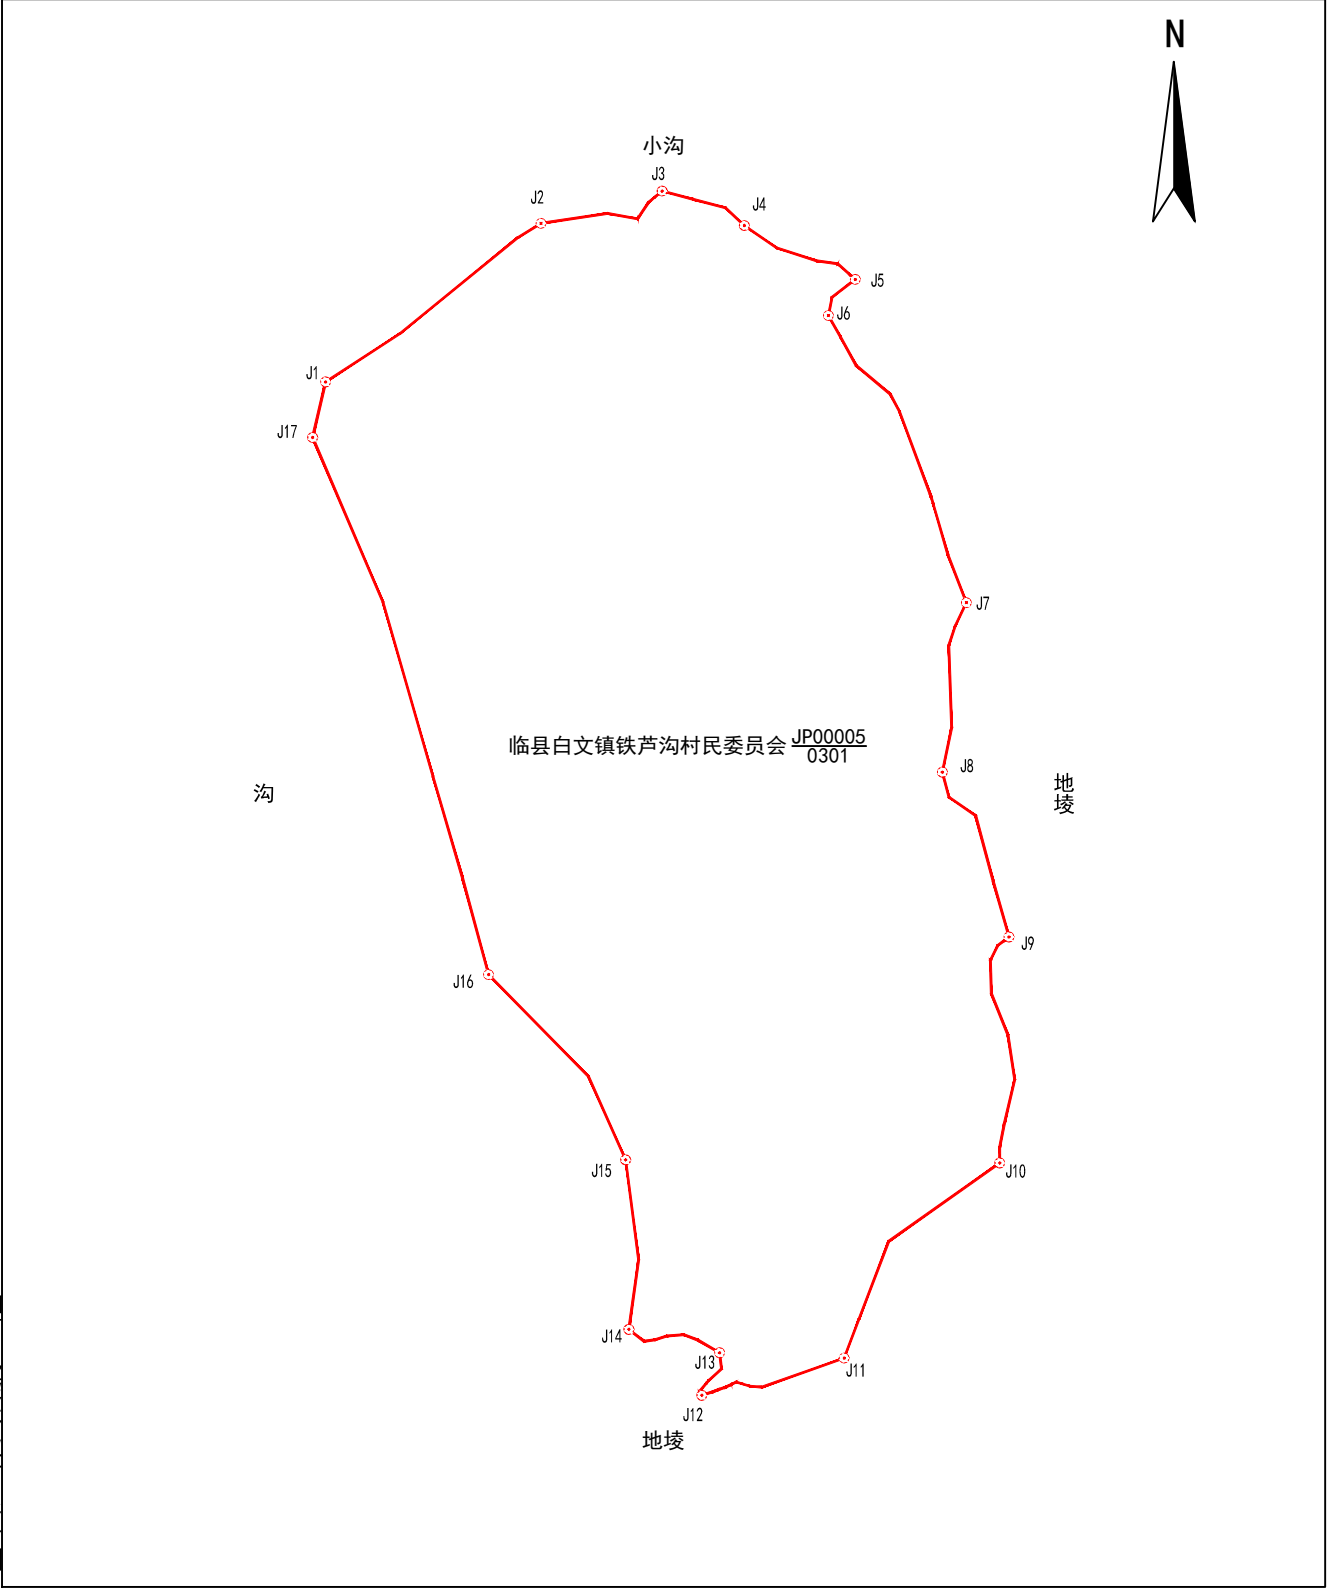

山西凯旋林业有限公司