


宗 地 图

单位：亩

宗地代码：141124101217JP00004	土地权利人：临县白文镇芦则沟村民委员会
所在图幅号：4226.00-37502.00, 4226.00-37503.00	宗地面积：24.77亩
坐落：临县白文镇芦则沟村土峨组	小班：

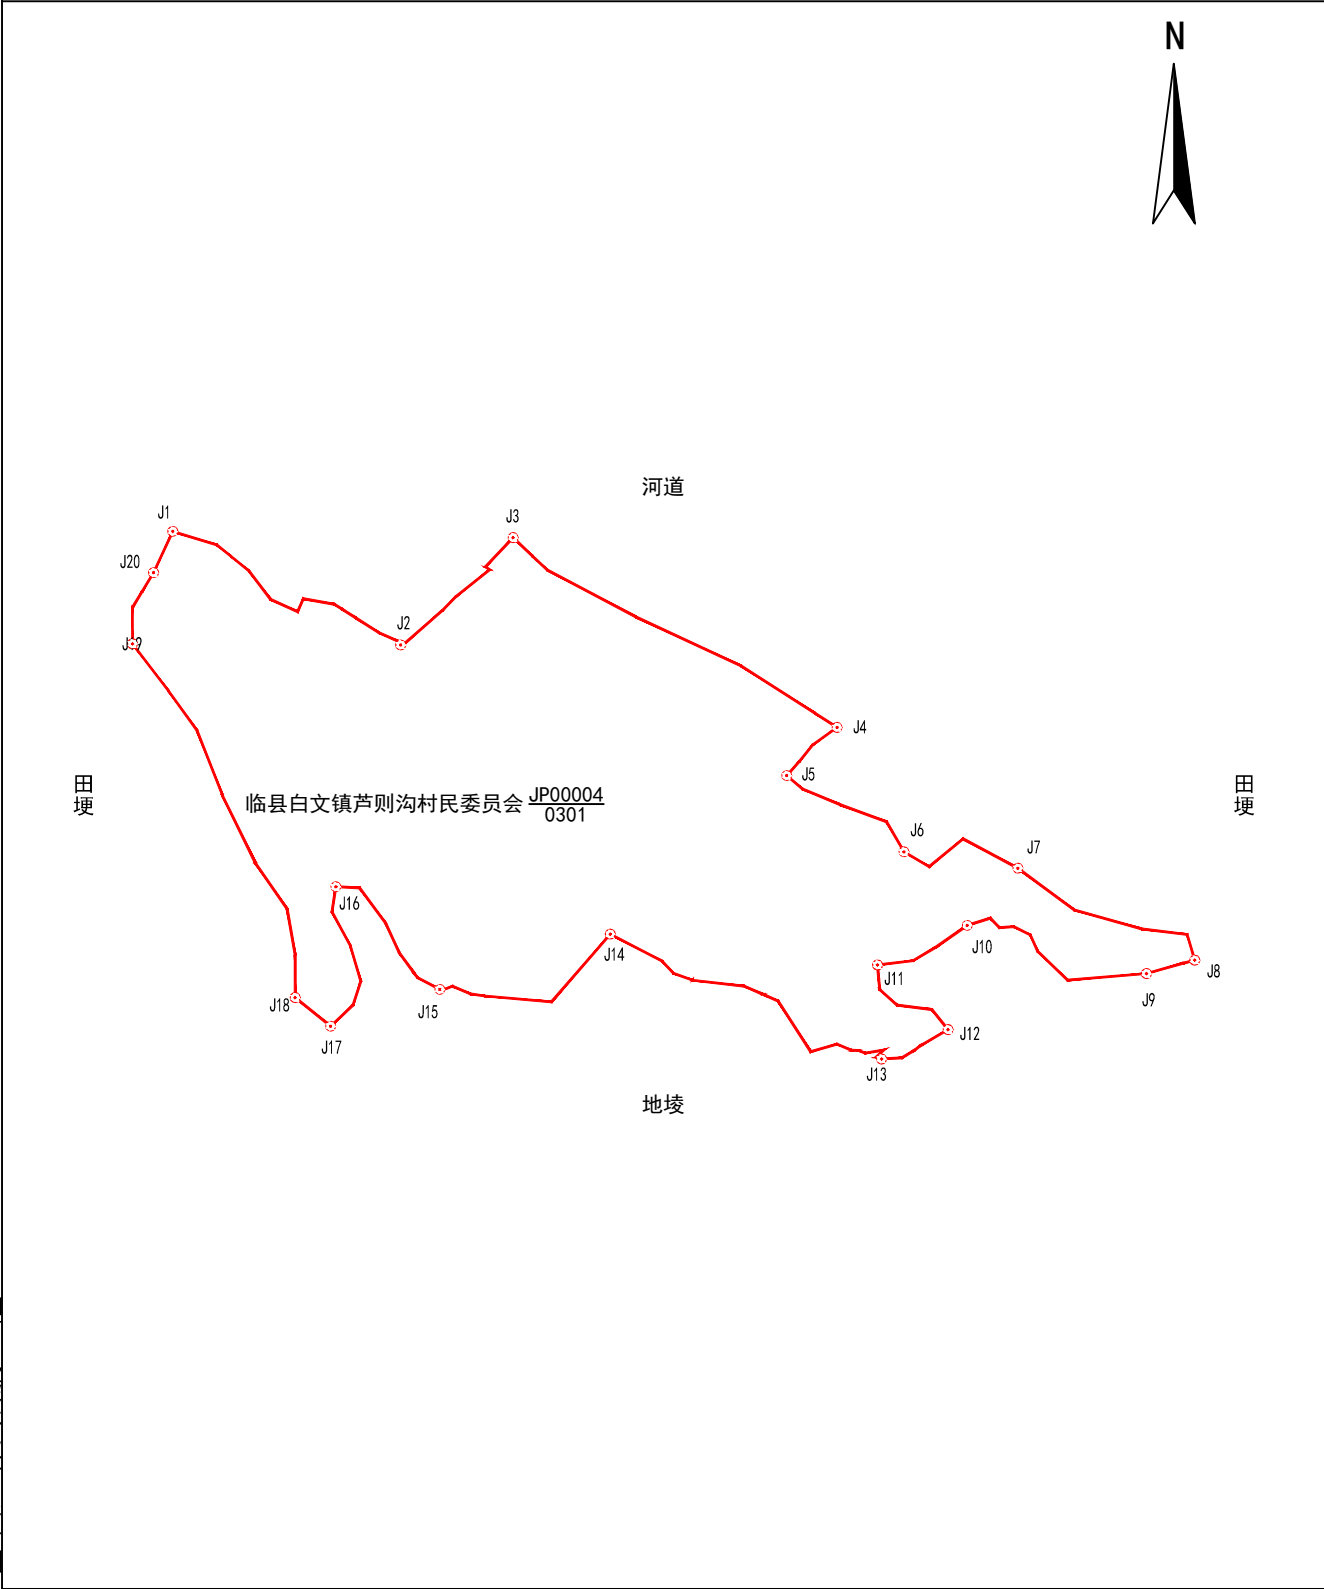

山西凯旋林业有限公司