


宗 地 图

单位：亩

宗地代码：141124101217JP00005	土地权利人：临县白文镇芦则沟村民委员会
所在图幅号：4227.00-37505.00	宗地面积：38.30亩
坐落：临县白文镇芦则沟村	小班：

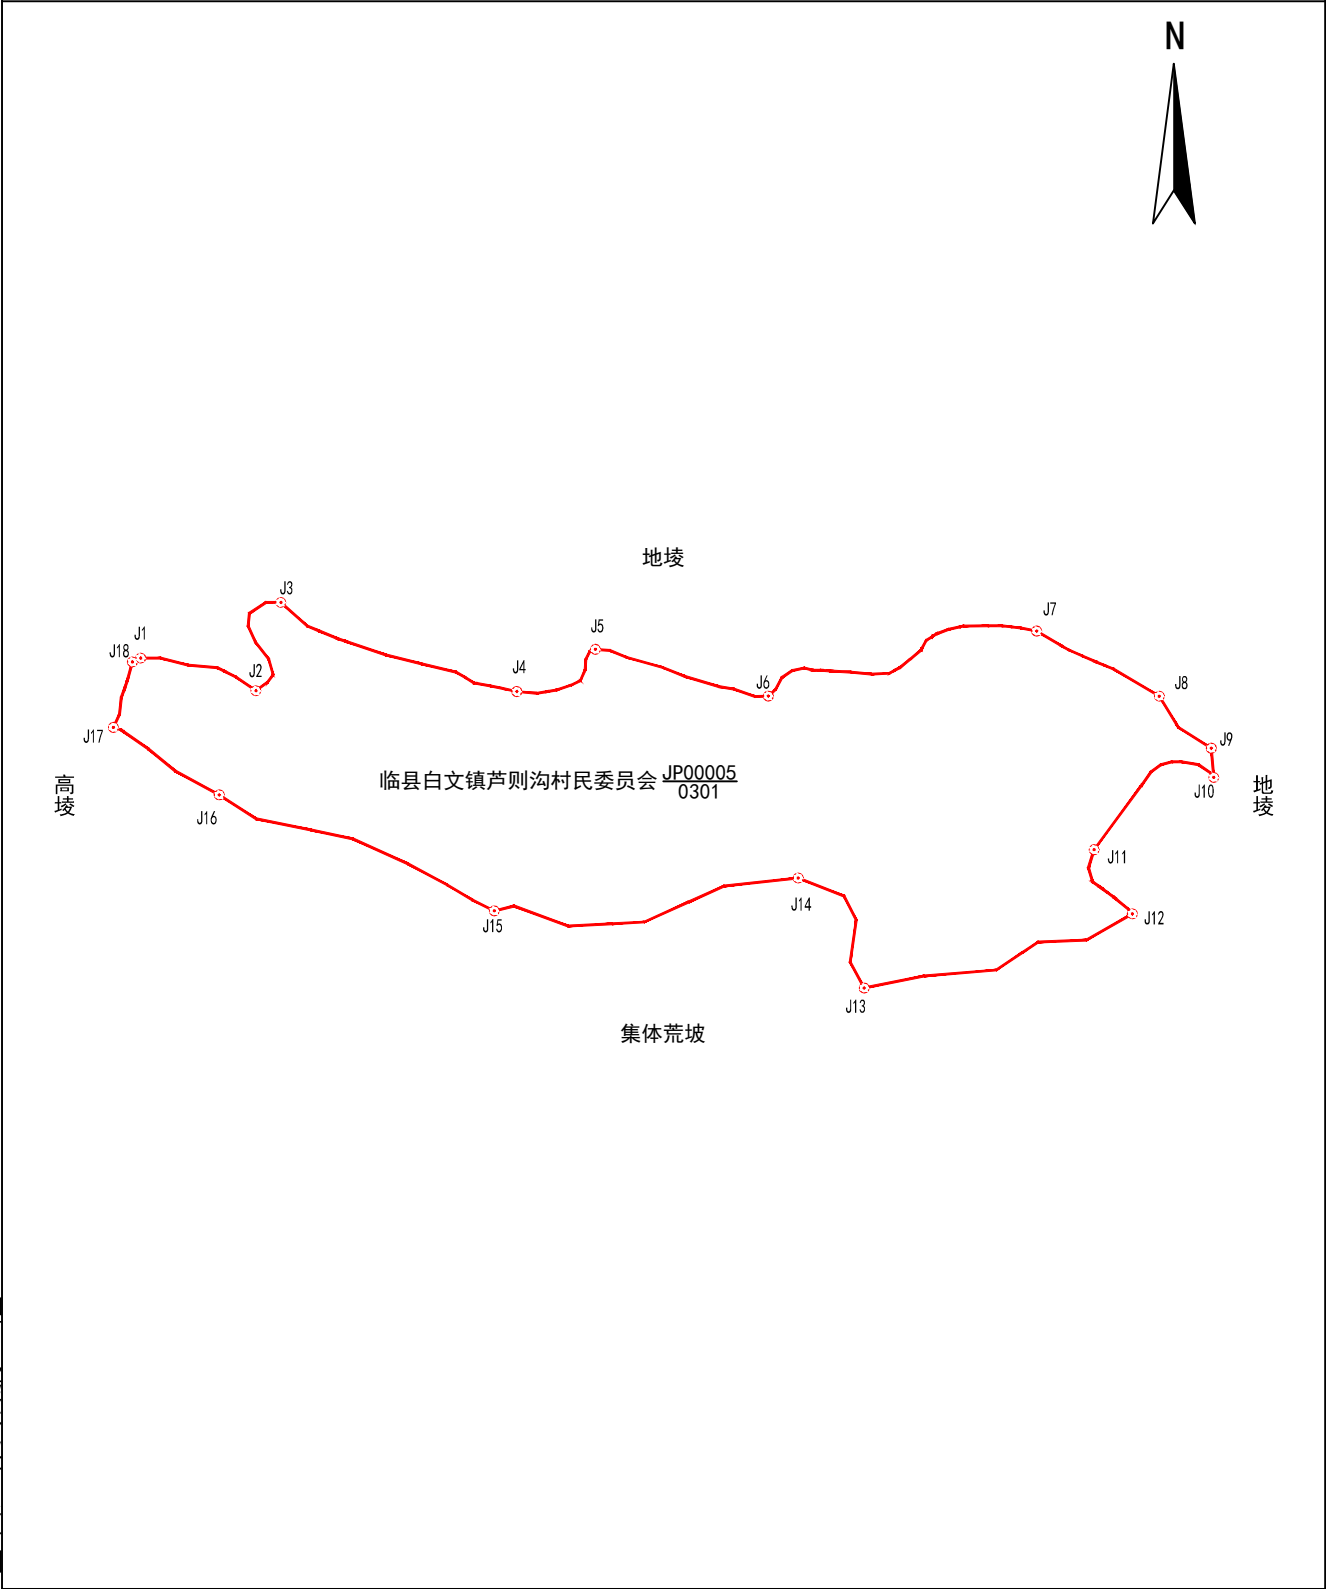

山西凯旋林业有限公司