

# 宗 地 图

单位：亩

宗地代码: 141124101217JP00012


土地权利人：临县白文镇芦则沟村民委员会

所在图幅号: 4228.00-37505.00, 4228.00-37504.00

宗地面积：48.74亩

坐落：临县白文镇芦则沟村

小班:

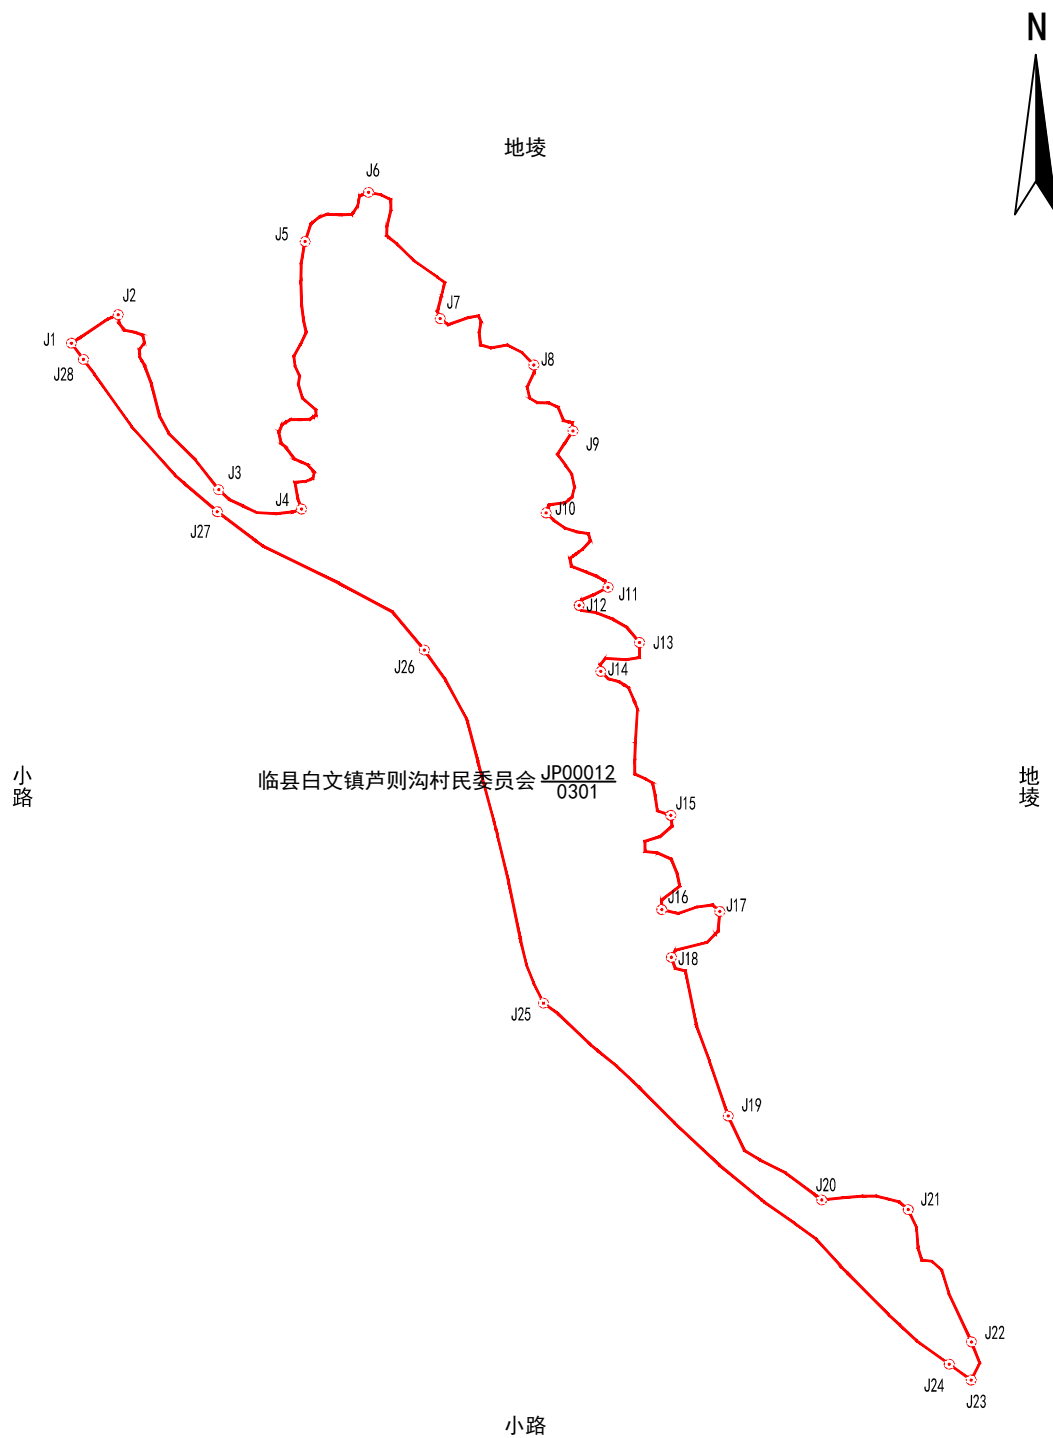

山西凯旋林业有限公司

2026年04月解析法测绘界址点

制图日期: 2026年04月08日

审核日期: 2026年04月09日

1:3100

制图者：杨杰

审核者： 高源