


宗 地 图

单位：亩

宗地代码：141124101217JP00015	土地权利人：临县白文镇芦则沟村民委员会
所在图幅号：4228.00-37504.00	宗地面积：53.28亩
坐落：临县白文镇芦则沟村	小班：

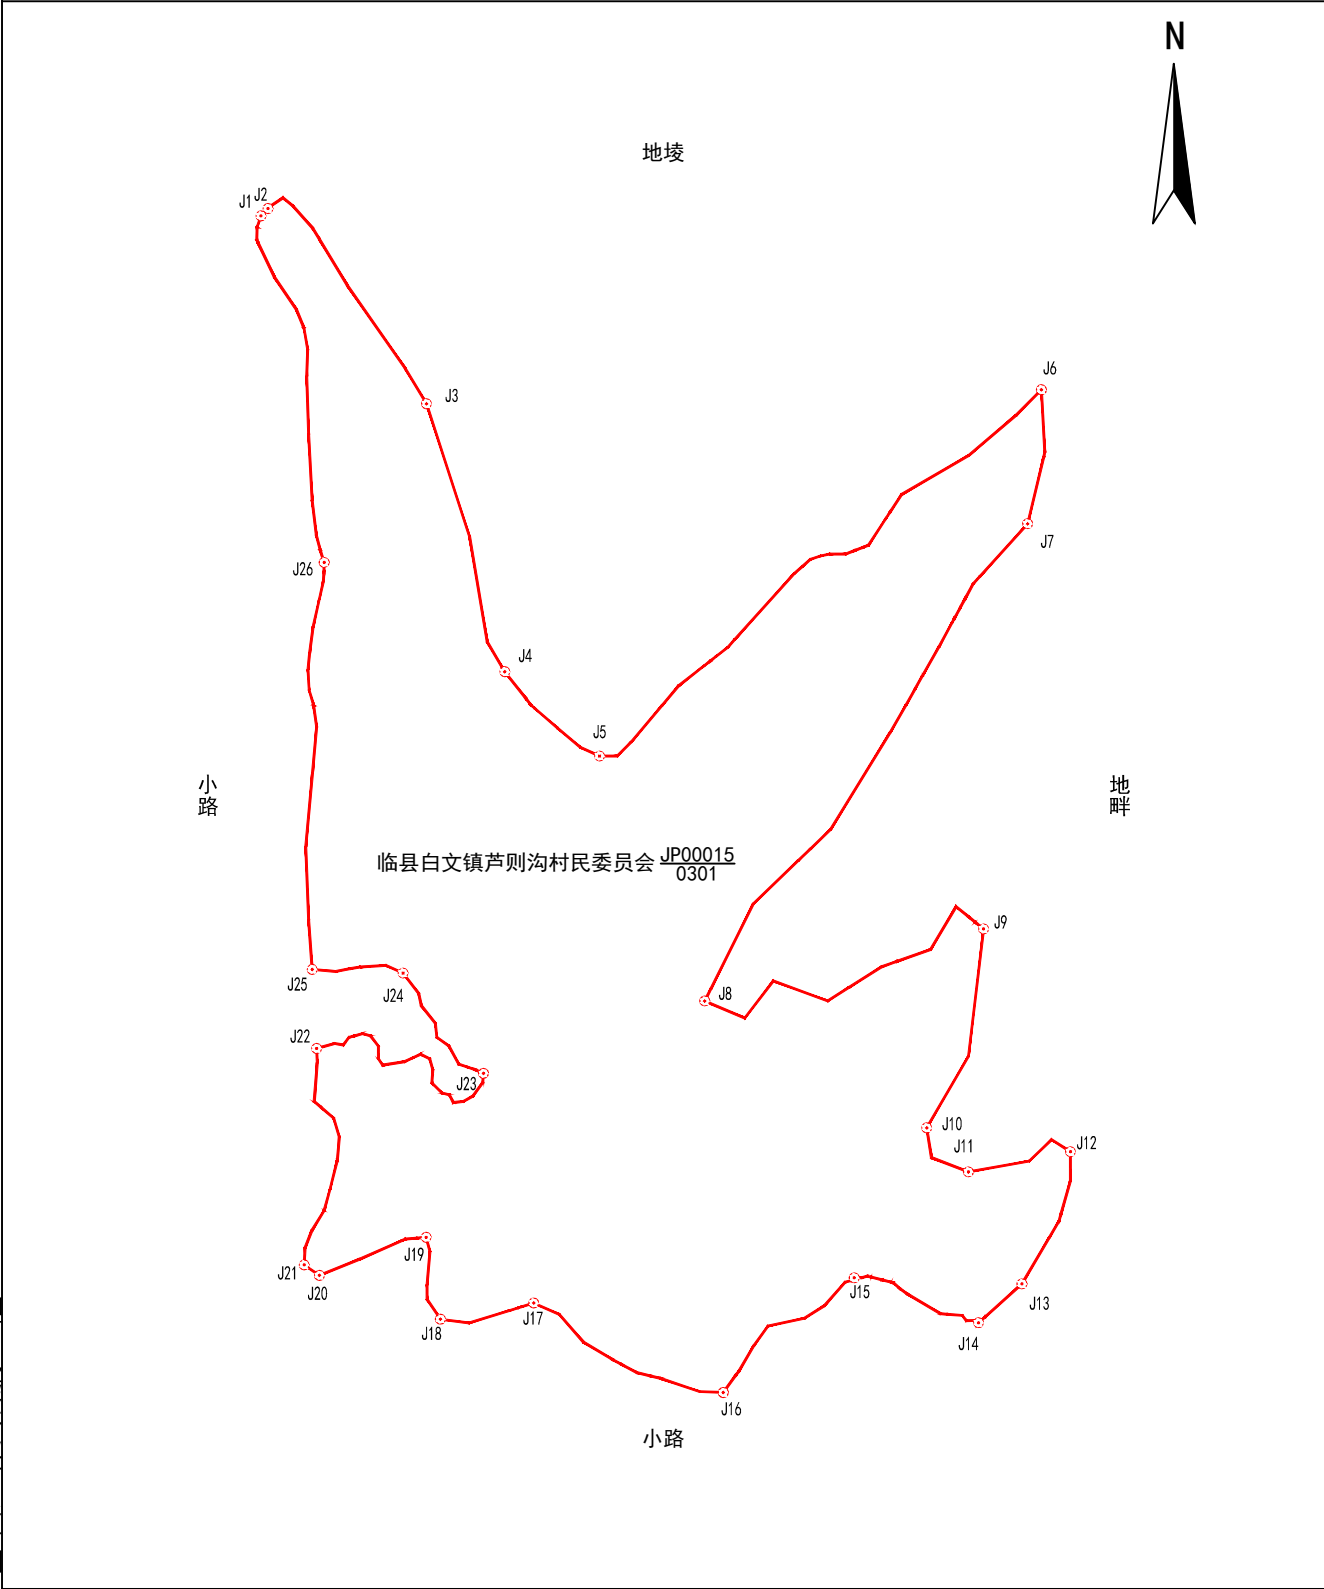

山西凯旋林业有限公司

2026年04月解析法测绘界址点	1:2100	制图者：杨杰
制图日期：2026年04月08日		审核者：高源
审核日期：2026年04月09日		