


宗 地 图

单位：亩

宗地代码：141124101217JP00018	土地权利人：临县白文镇芦则沟村民委员会
所在图幅号：4226.00-37502.00, 4226.00-37503.00	宗地面积：14.32亩
坐落：临县白文镇芦则沟村土峨组	小班：

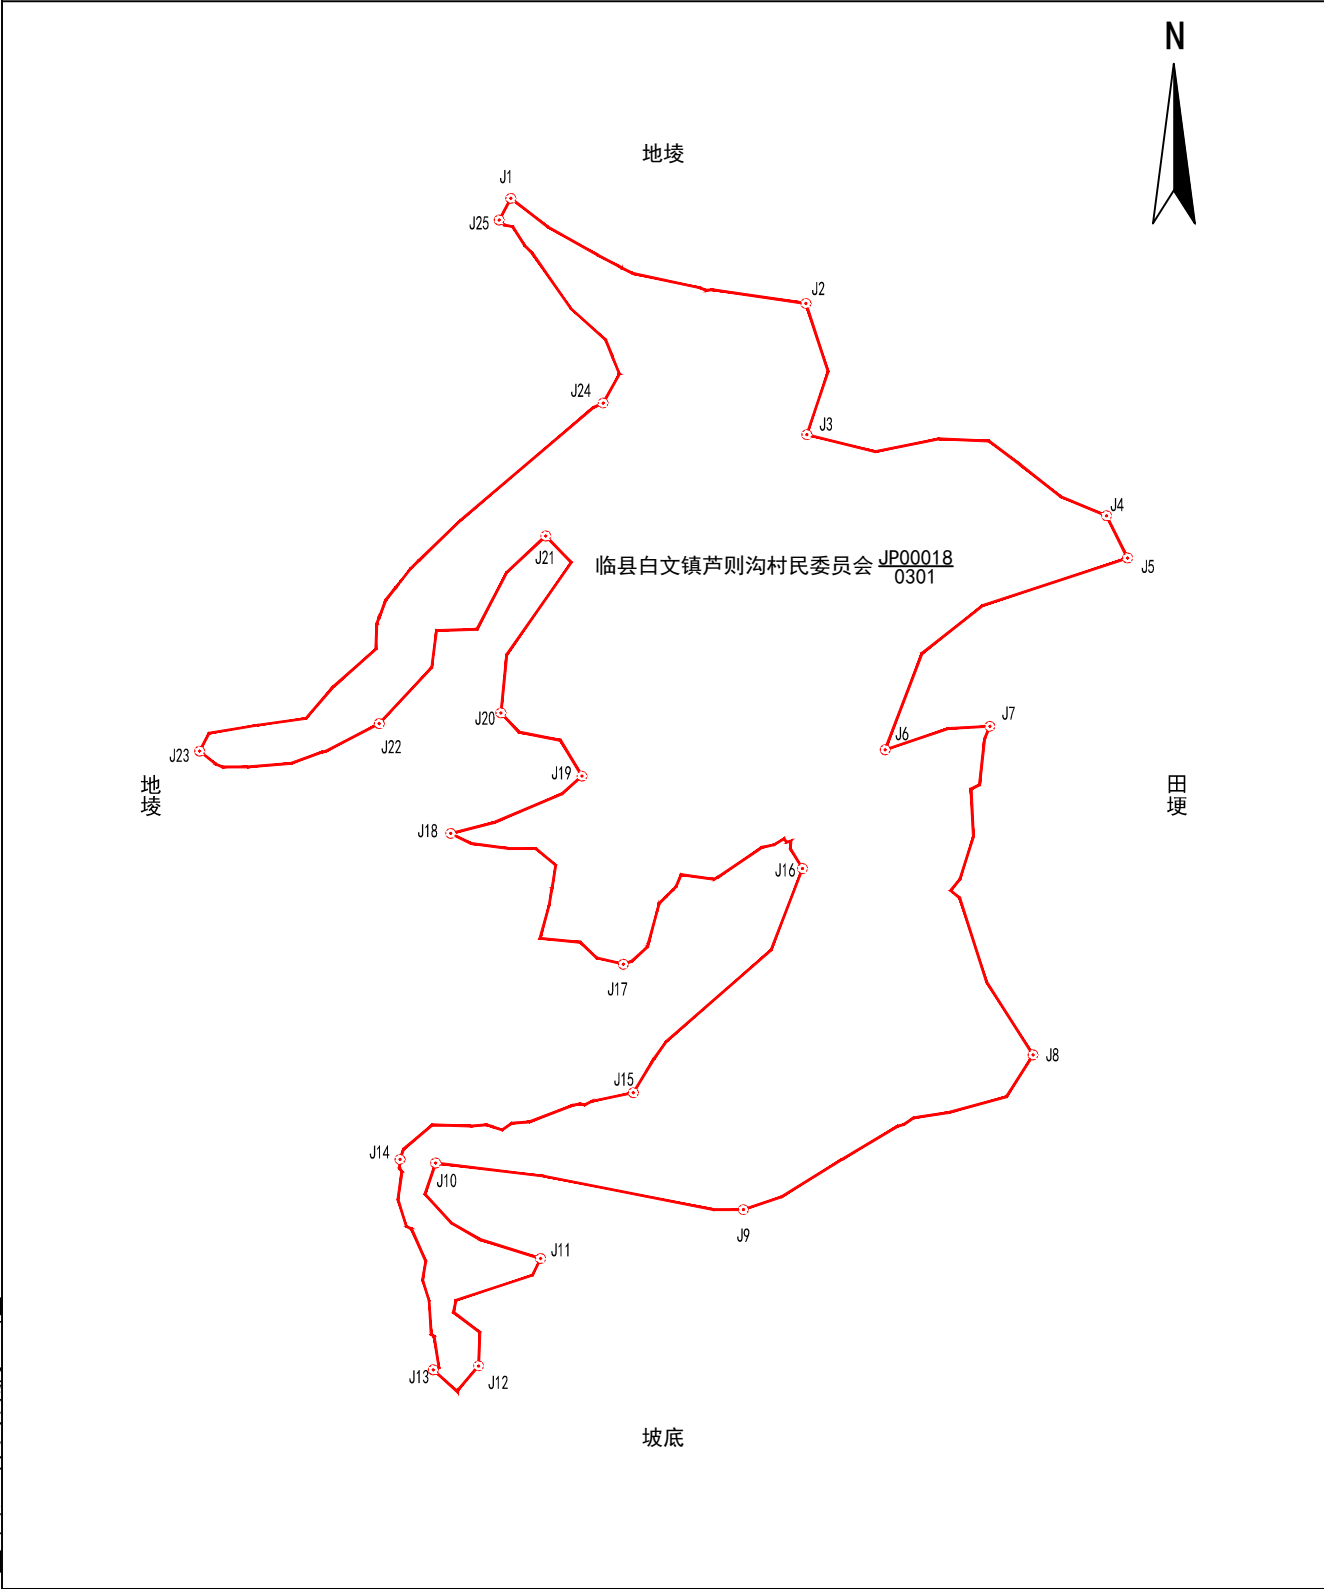

山西凯旋林业有限公司

2026年04月解析法测绘界址点
制图日期：2026年04月08日
审核日期：2026年04月09日

1:1200

制图者：杨杰
审核者：高源