


宗 地 图

单位：亩

宗地代码：141124101227JP00001	土地权利人：临县白文镇南庄村民委员会
所在图幅号：4220.00-37504.00, 4220.00-37505.00	宗地面积：214.48亩
坐落：临县白文镇南庄村	小班：

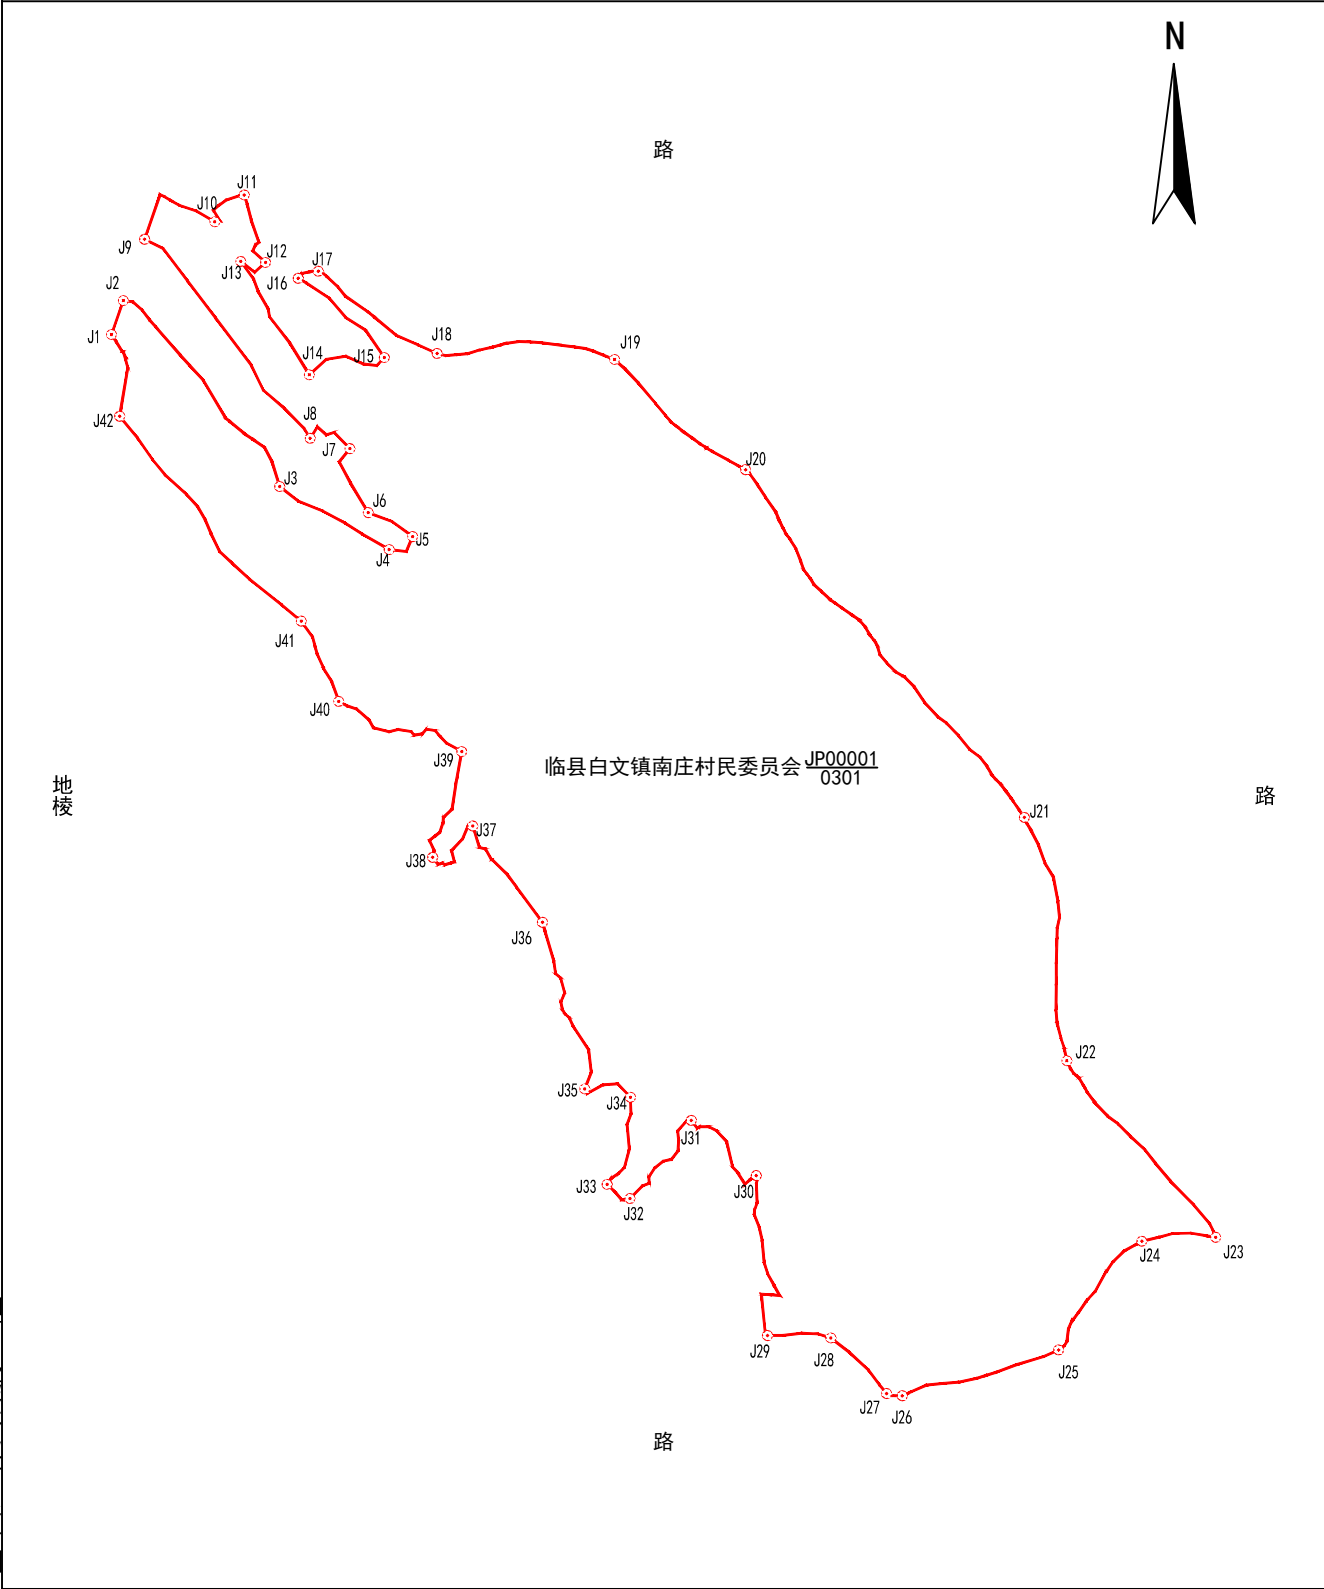

山西凯旋林业有限公司