


宗 地 图

单位：亩

宗地代码：141124200222JP00002	土地权利人：临县木瓜坪乡苗家庄村民委员会
所在图幅号：4209.00-37515.00, 4208.00-37515.00	宗地面积：64.37亩
坐落：临县木瓜坪乡苗家庄村	小班：

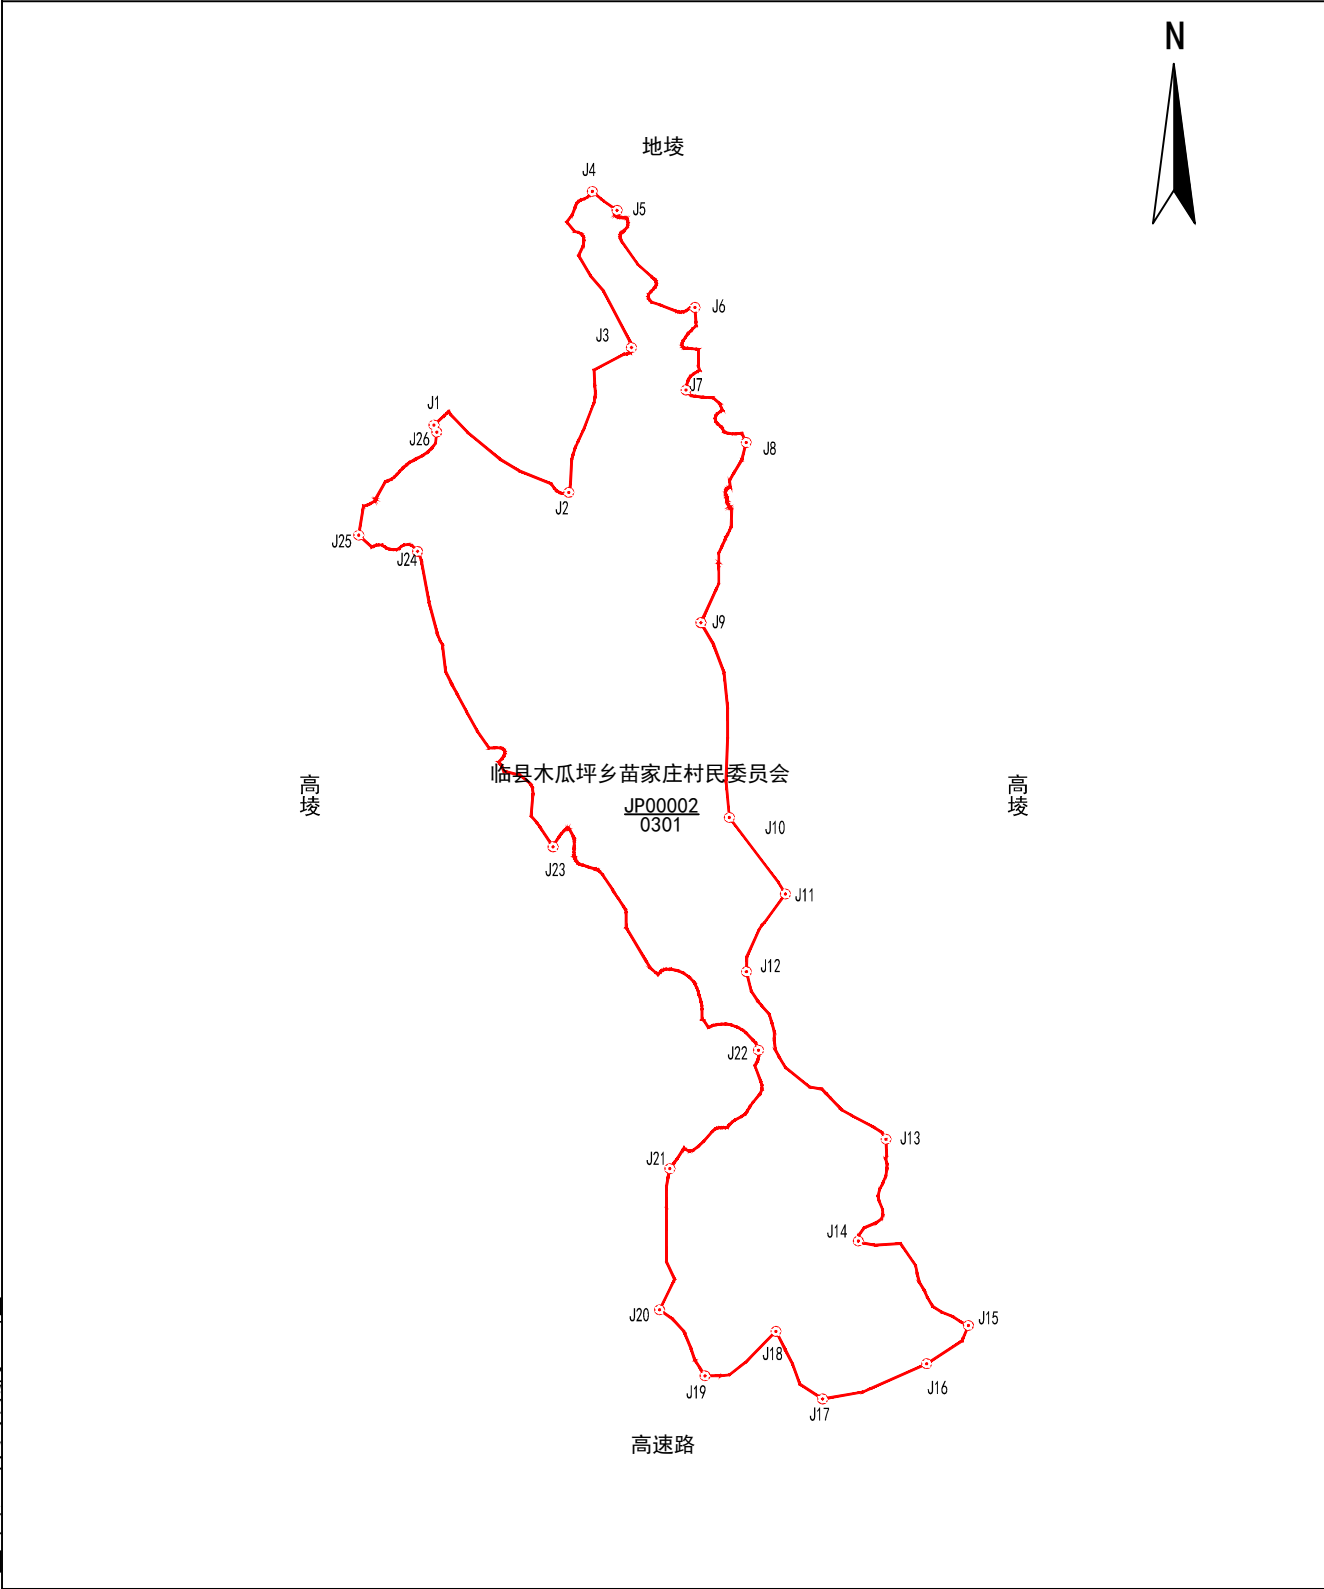

山西凯旋林业有限公司

2026年04月解析法测绘界址点
制图日期：2026年04月15日
审核日期：2026年04月16日

1:3400

制图者：杨杰
审核者：张凯斌