


宗 地 图

单位：亩

宗地代码：141124200222JP00011	土地权利人：临县木瓜坪乡苗家庄村民委员会
所在图幅号：4208.00-37516.00	宗地面积：86.54亩
坐落：临县木瓜坪乡苗家庄村显岩上组	小班：

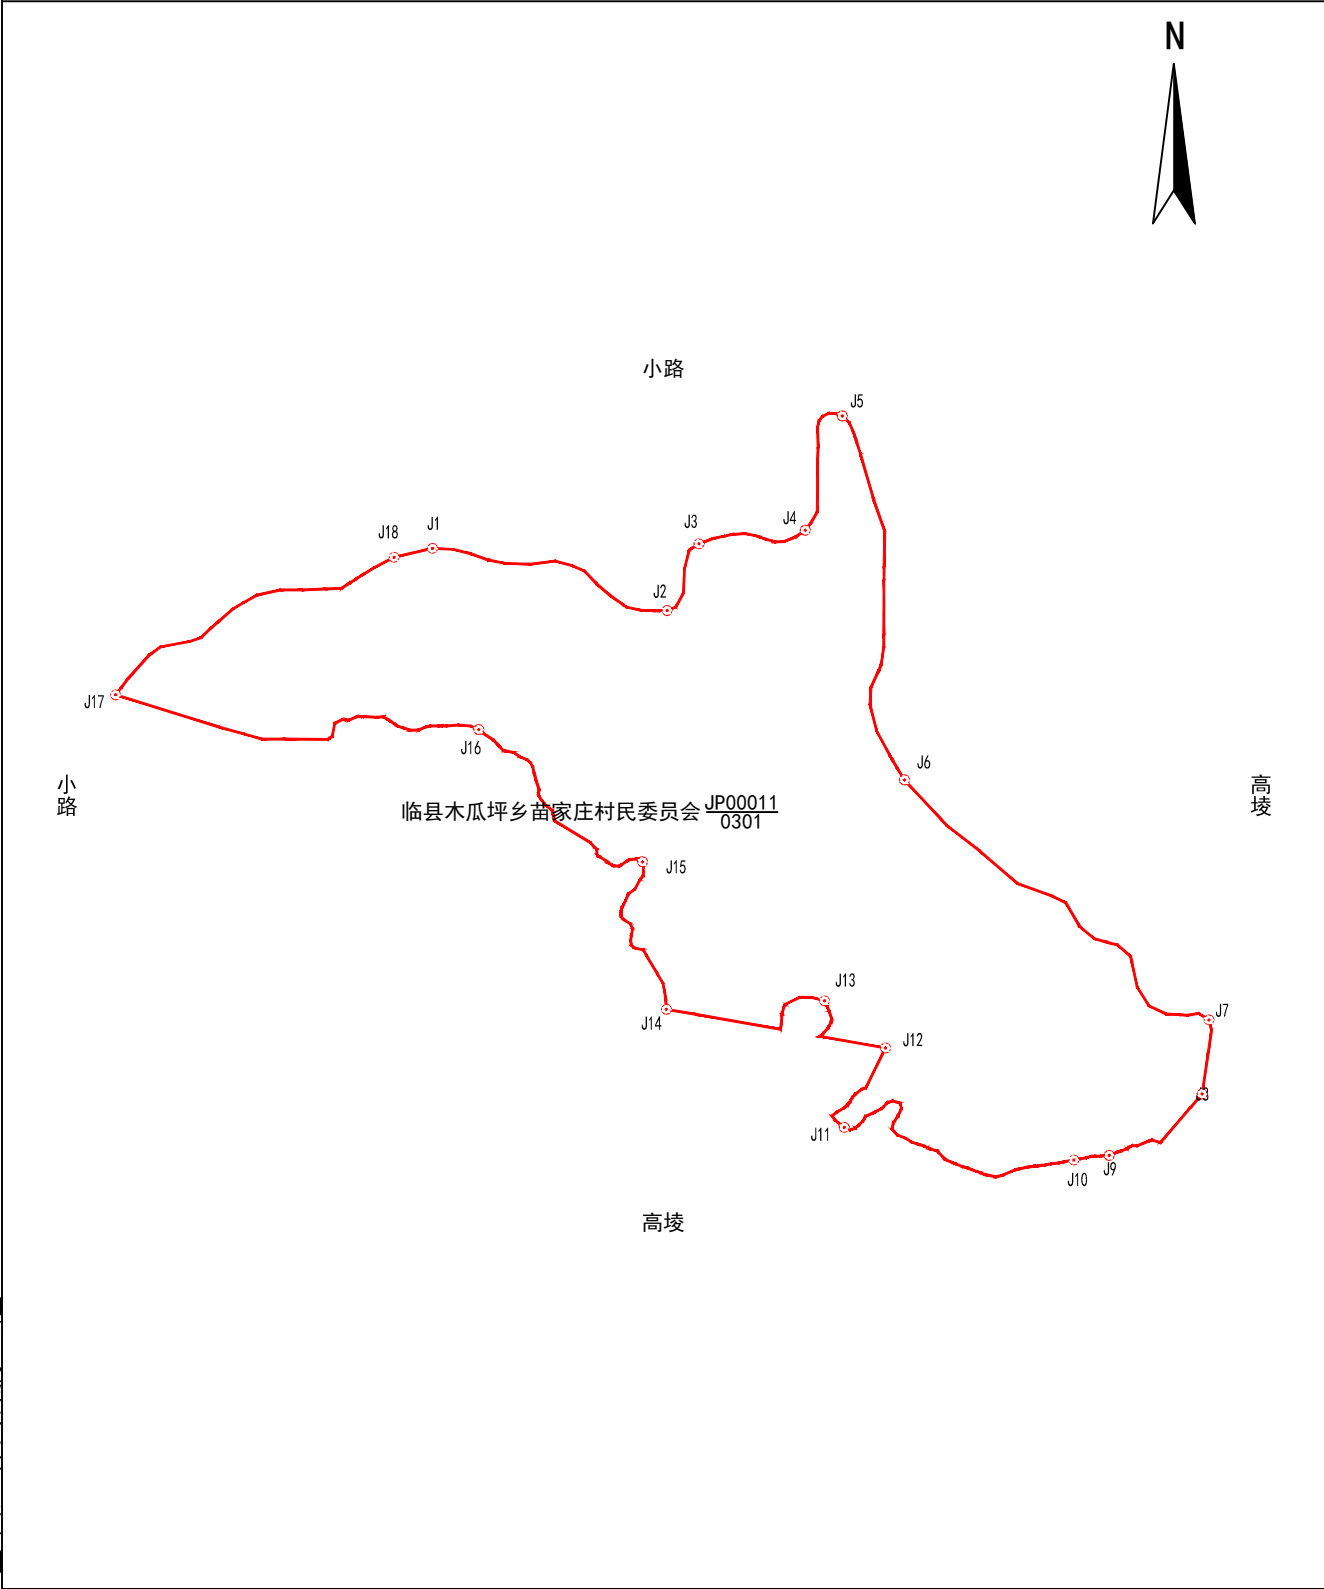

山西凯旋林业有限公司

2026年04月解析法测绘界址点  
制图日期：2026年04月15日  
审核日期：2026年04月16日

1:3400

制图者：杨杰  
审核者：张凯斌