


宗 地 图

单位：亩

宗地代码：141124101212JP00001 土地权利人：临县白文镇阳坡村民委员会 宗地面积：1022.06亩
所在图幅号：4225.00-37518.00, 4224.00-37518.00, 4224.00-37517.00, 4225.00-37517.00,
4226.00-37517.00, 4226.00-37518.00 坐落：临县白文镇阳坡村 小班：

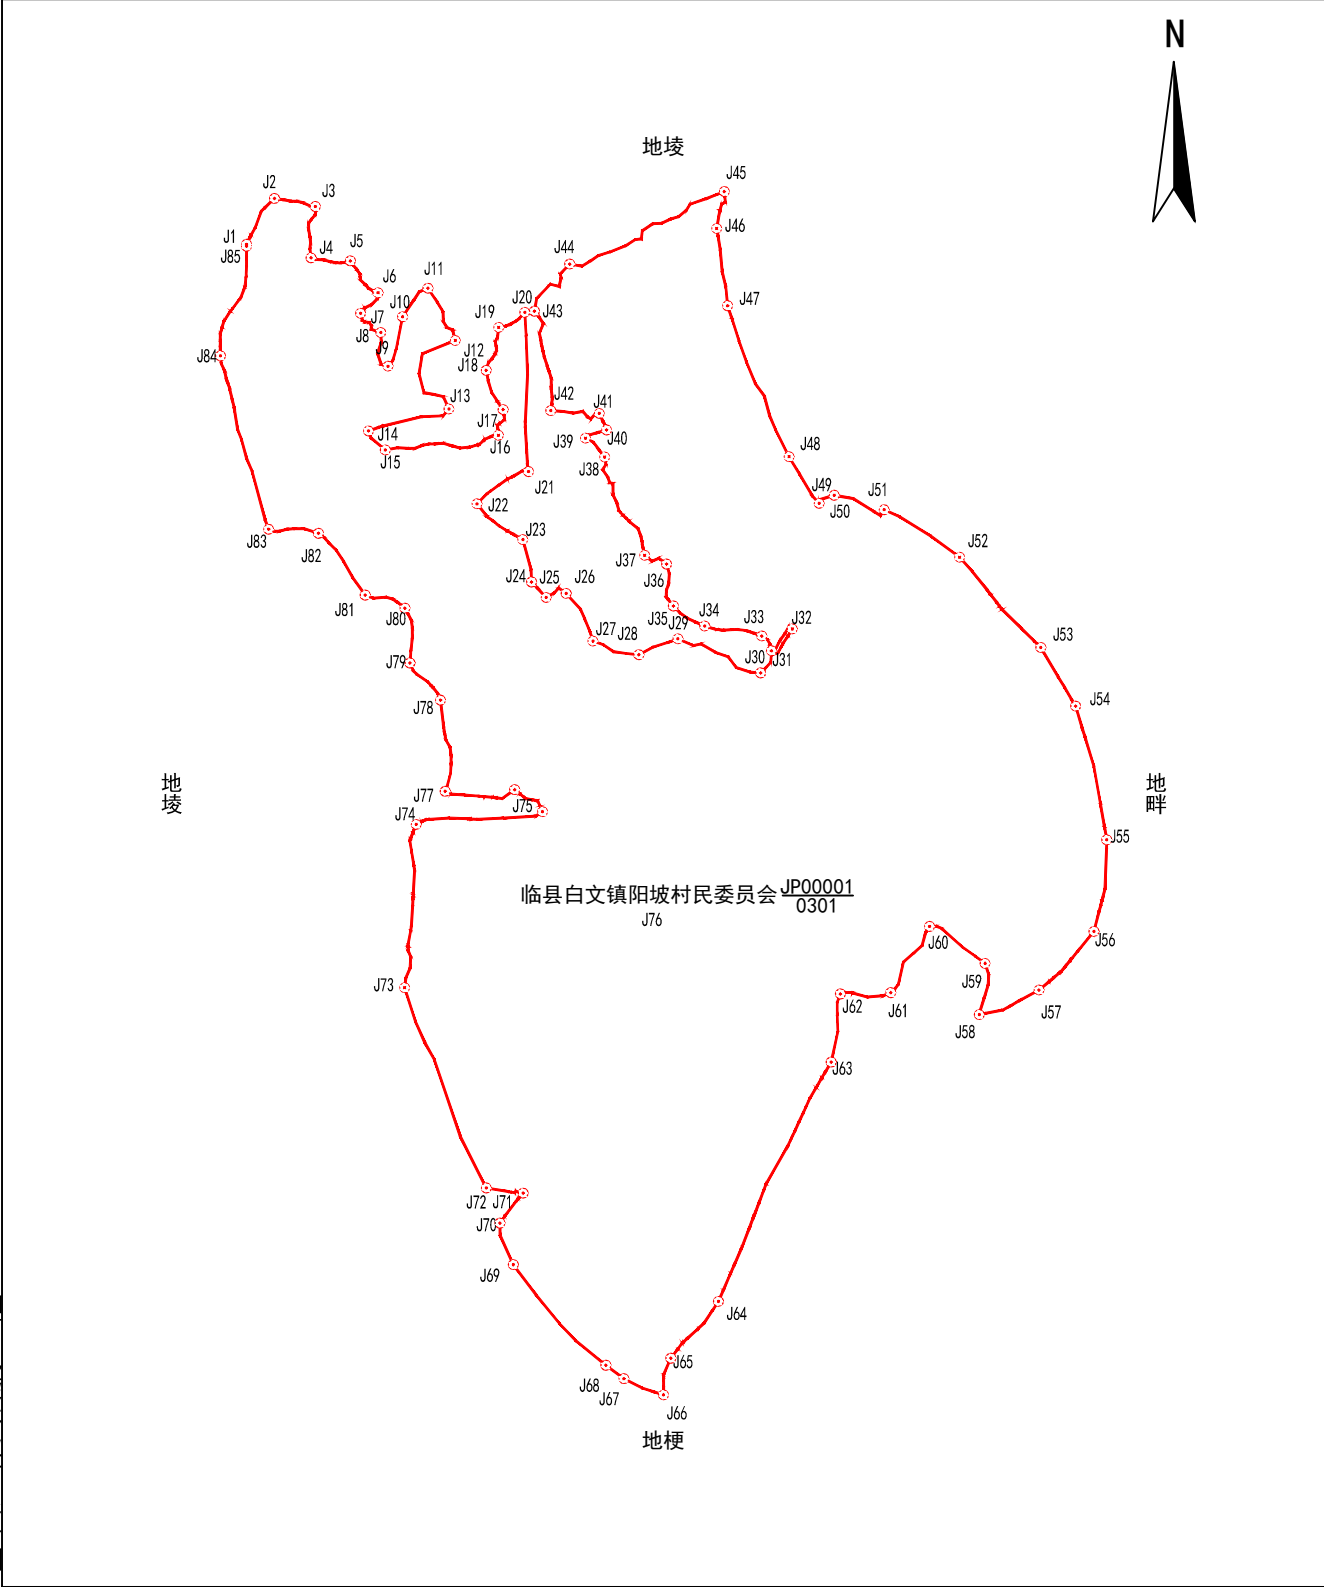

山西凯旋林业有限公司