


宗 地 图

单位：亩

宗地代码：141124101212JP00004 土地权利人：临县白文镇阳坡村民委员会 宗地面积：2862.47亩
所在图幅号：4226.00-37515.00, 4226.00-37516.00, 4226.00-37517.00, 4225.00-37517.00,
4225.00-37516.00, 4224.00-37516.00, 4225.00-37515.00 坐落：临县白文镇阳坡村 小班：

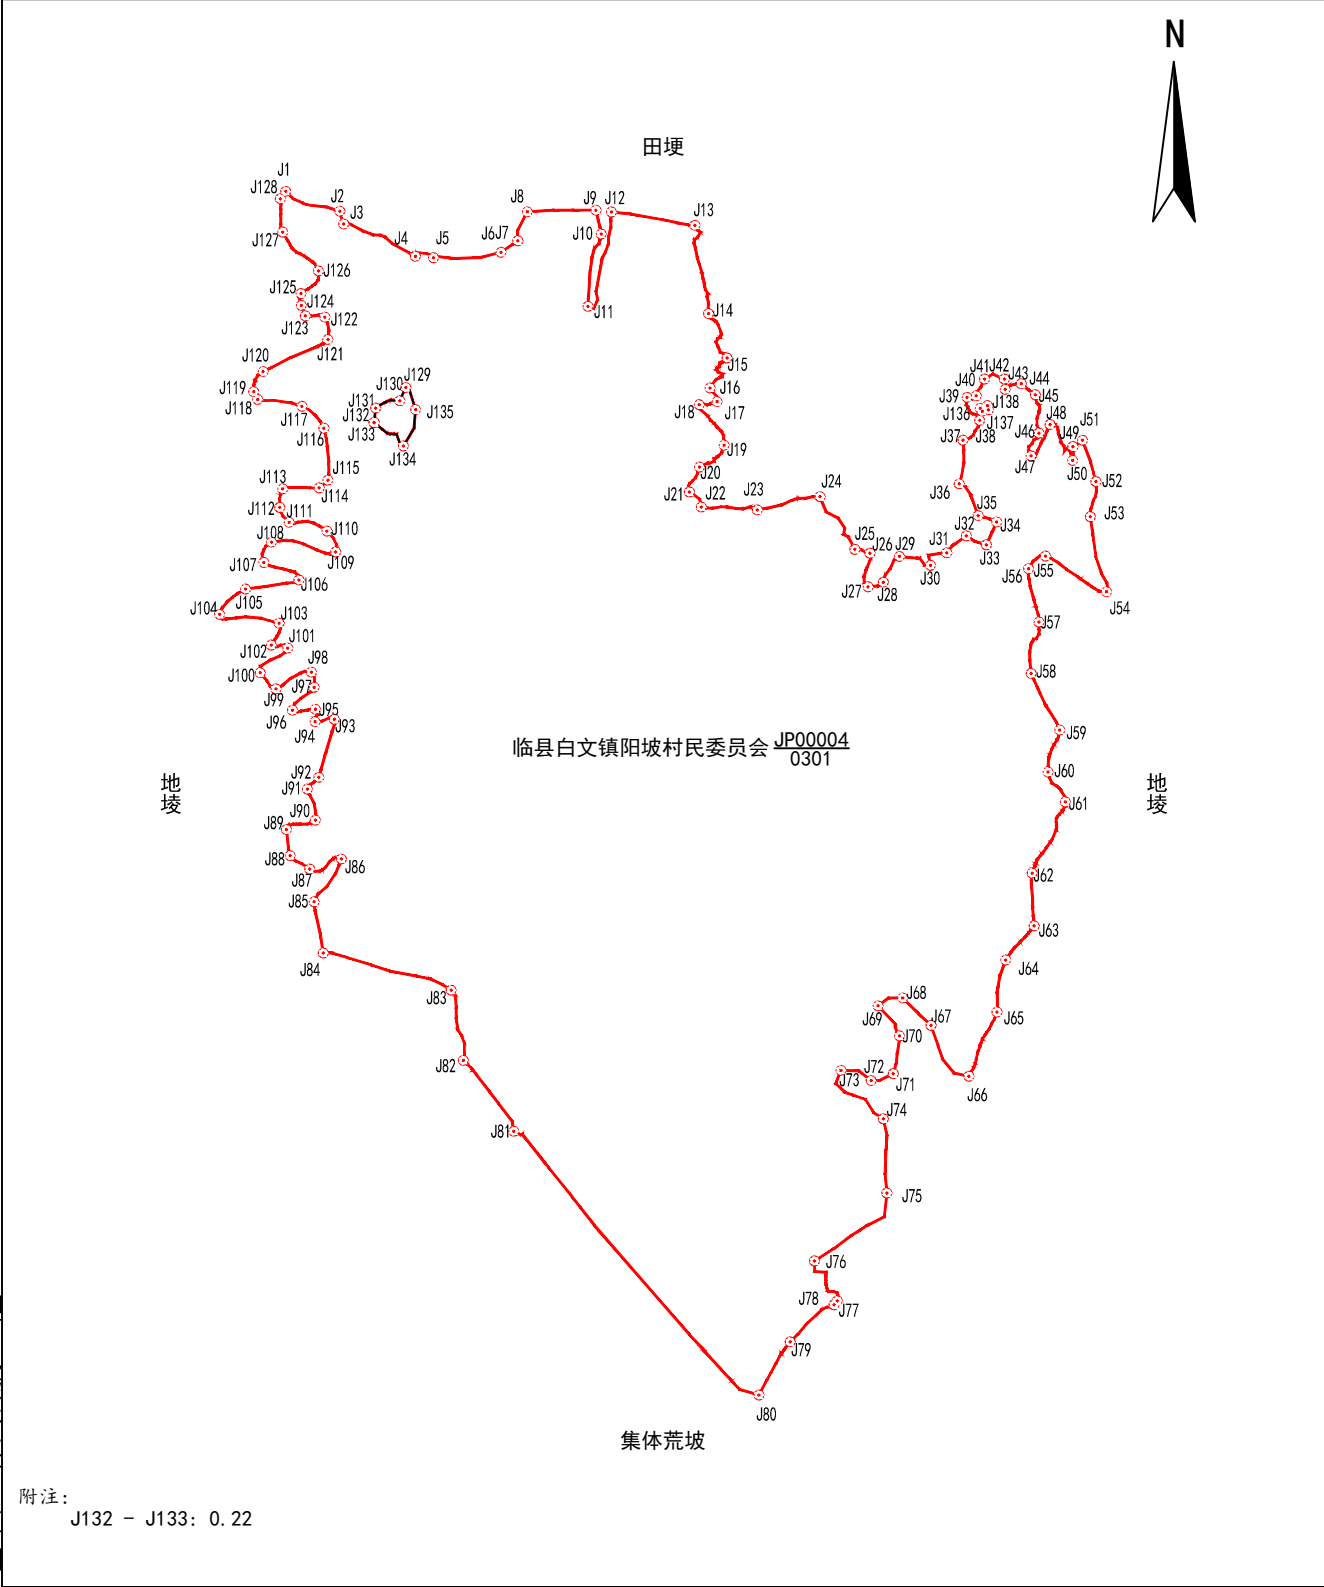

山西凯旋林业有限公司

2026年05月解析法测绘界址点
制图日期：2026年05月20日
审核日期：2026年05月21日

1:13600

制图者：张利民
审核者：高源