


宗 地 图

单位：亩

宗地代码：141124101212JP00008	土地权利人：临县白文镇阳坡村民委员会
所在图幅号：4228.00-37516.00, 4227.00-37516.00	宗地面积：33.59亩
坐落：临县白文镇阳坡村	小班：

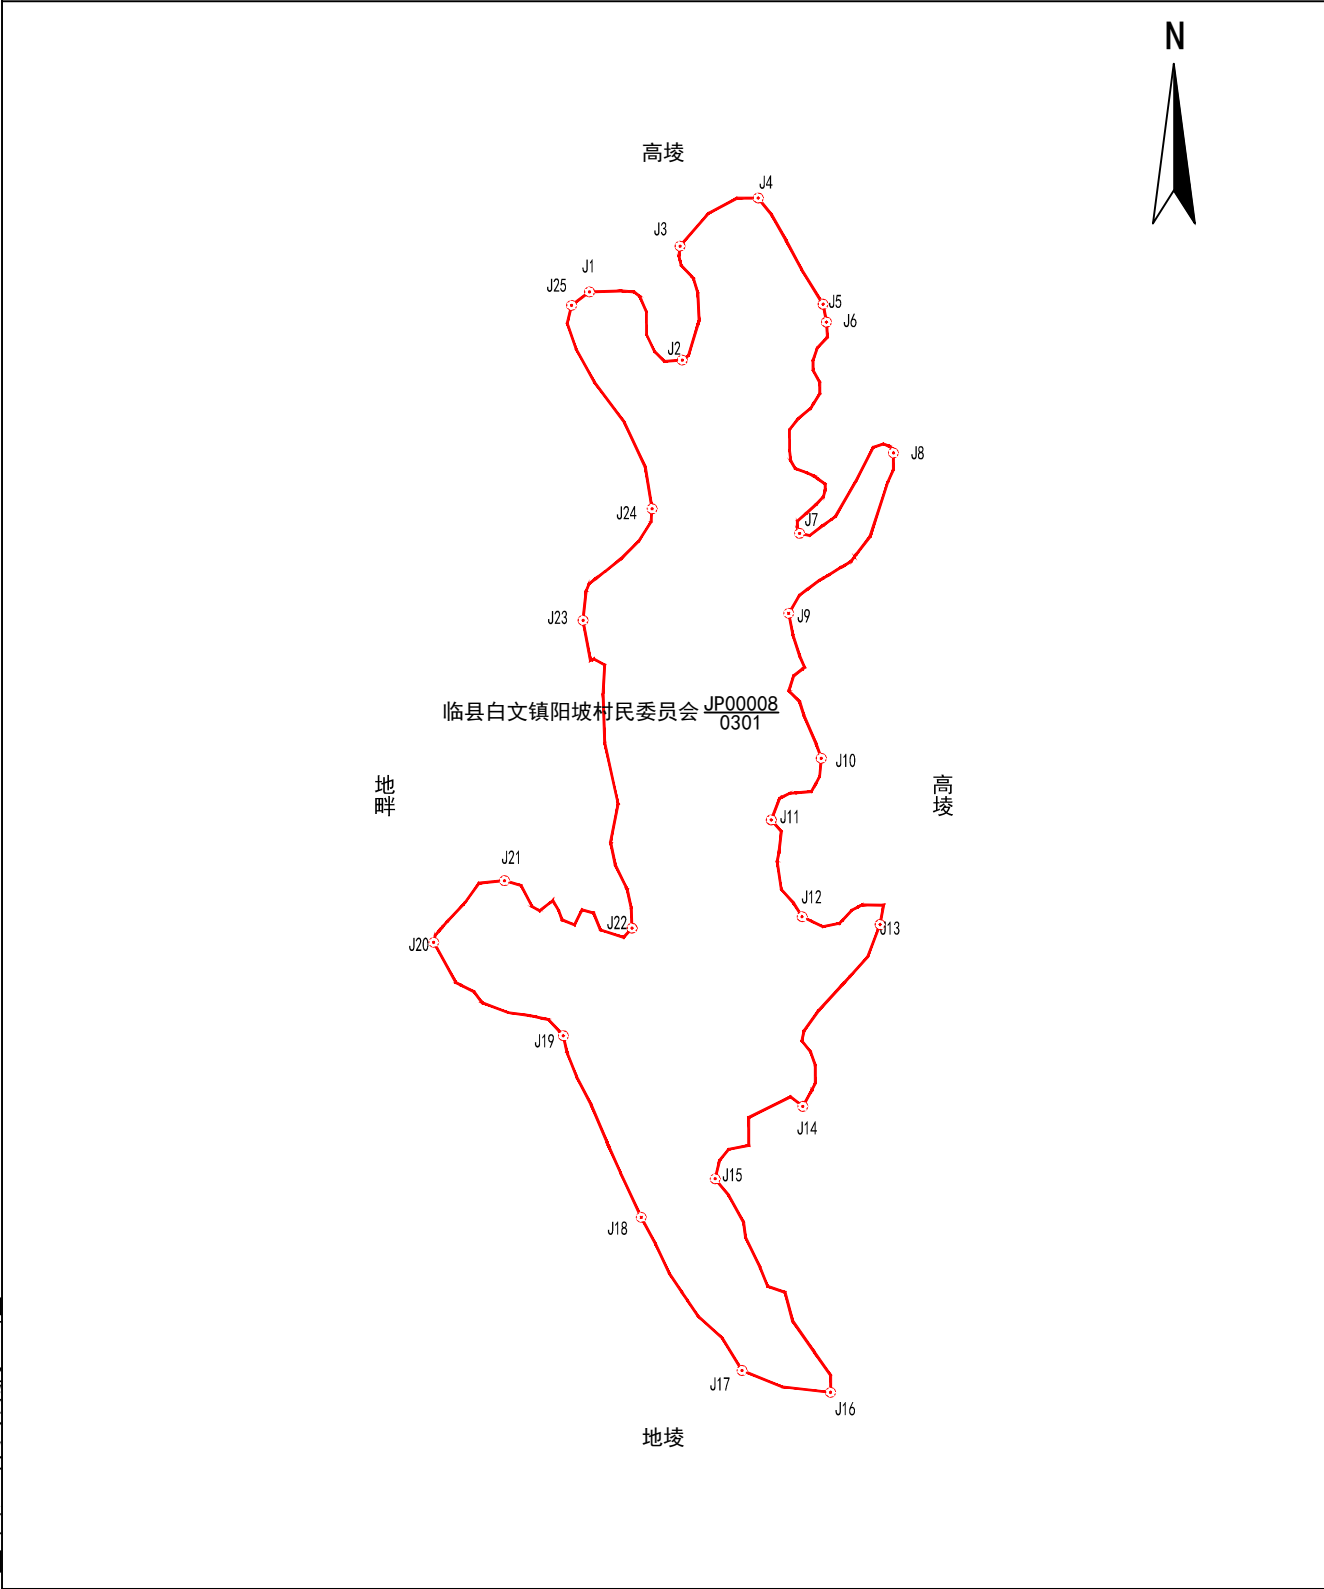

山西凯旋林业有限公司

2026年05月解析法测绘界址点
制图日期：2026年05月20日
审核日期：2026年05月21日

1:2400

制图者：张利民
审核者：高源