


宗 地 图

单位：亩

宗地代码：141124101212JP00009 土地权利人：临县白文镇阳坡村民委员会 宗地面积：42.08亩
所在图幅号：4228.00-37517.00, 4228.00-37516.00, 4227.00-37517.00, 4227.00-37516.00
坐落：临县白文镇阳坡村 小班：

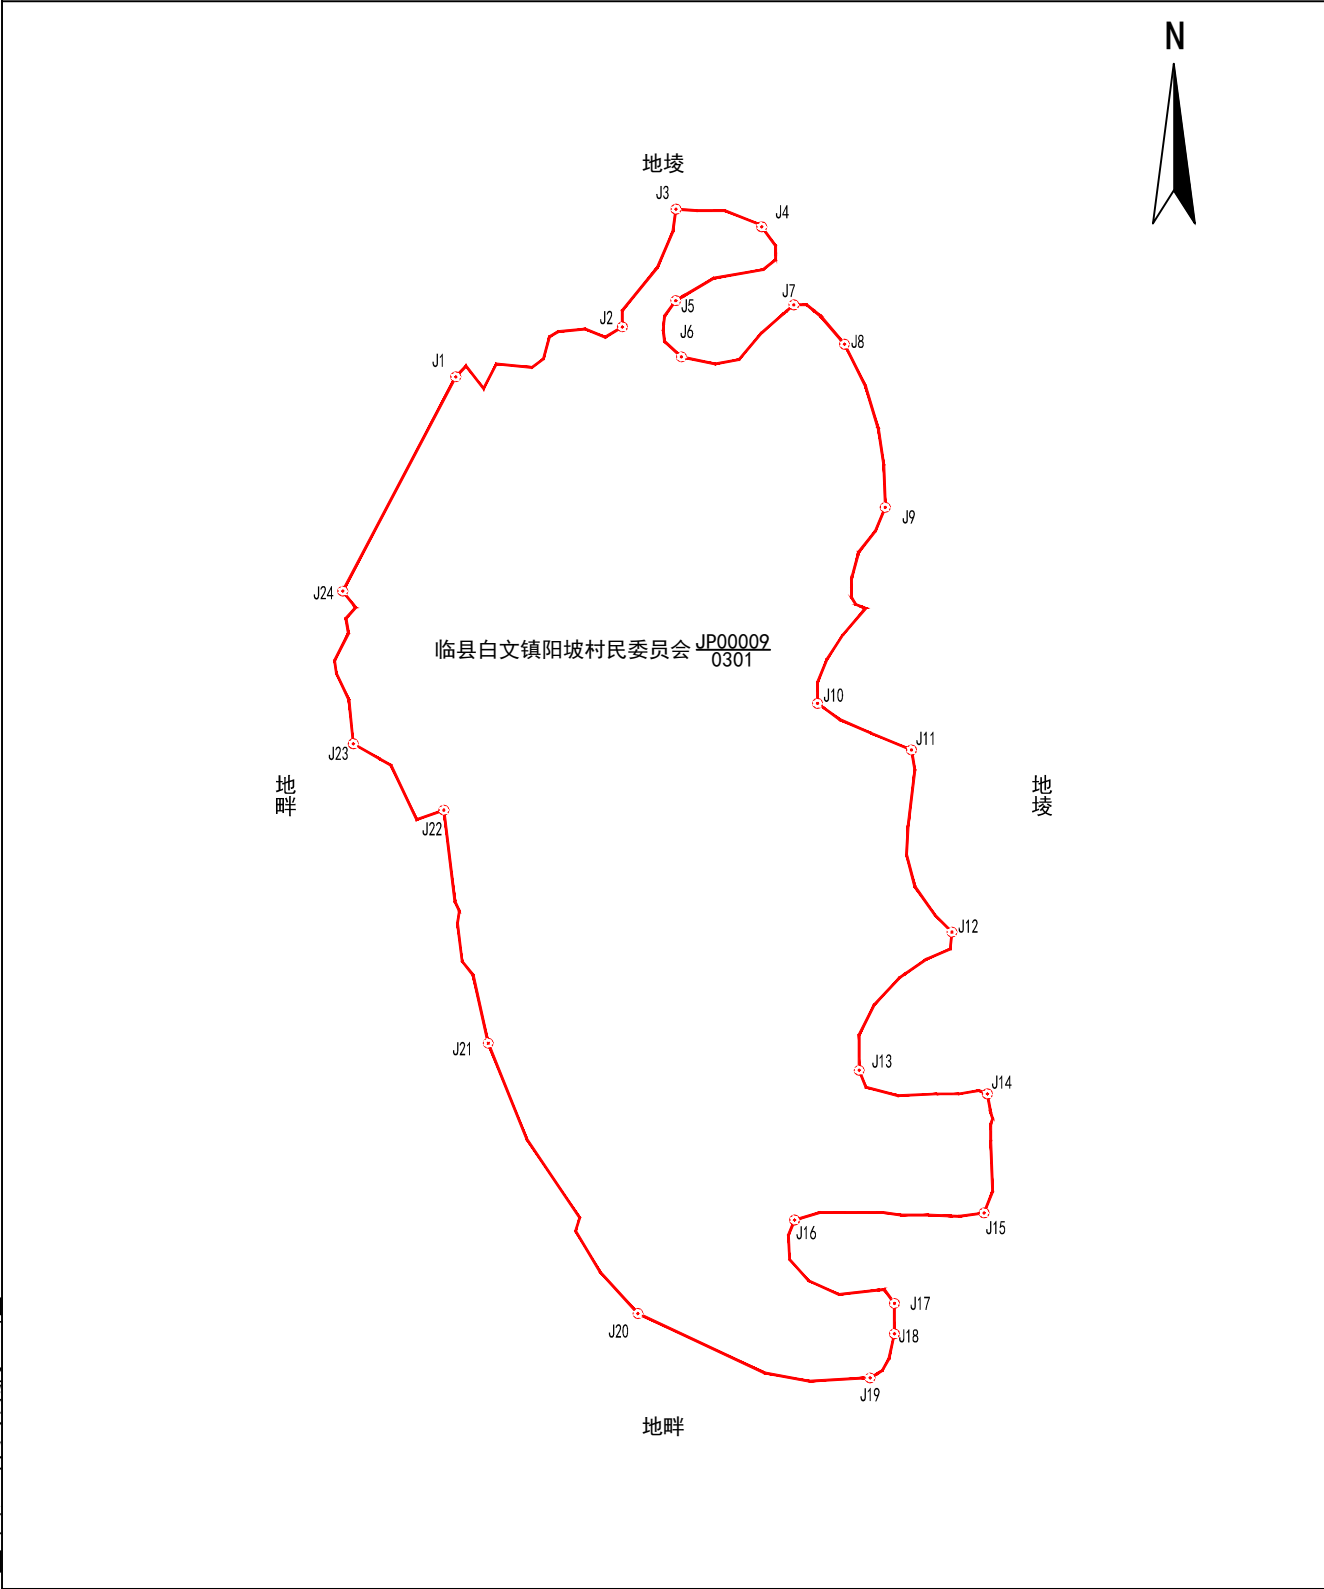

山西凯旋林业有限公司