


宗 地 图

单位：亩

宗地代码：141124101212JP00010	土地权利人：临县白文镇阳坡村民委员会
所在图幅号：4227.00-37517.00, 4228.00-37517.00	宗地面积：218.48亩
坐落：临县白文镇阳坡村	小班：

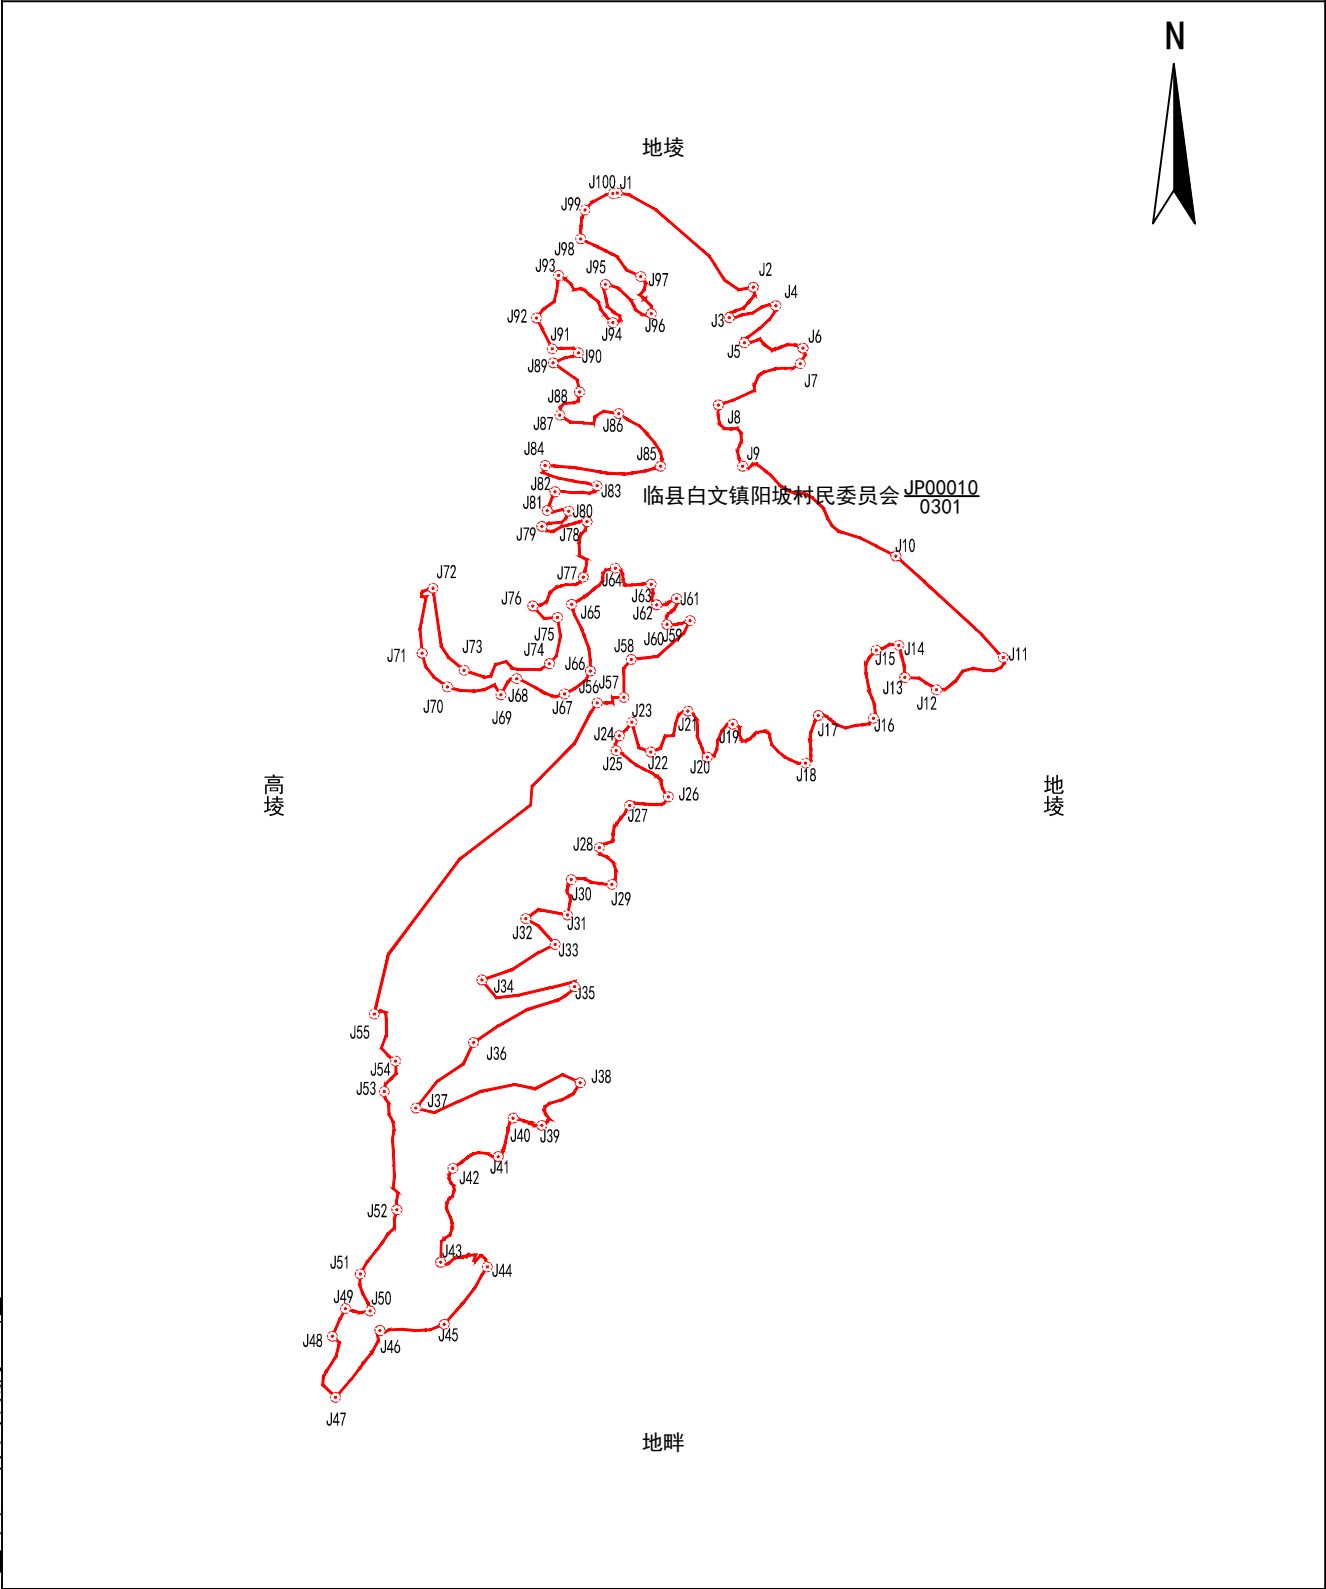

2026年05月解析法测绘界址点	1:6700	制图者：张利民
制图日期：2026年05月20日		审核者：高源
审核日期：2026年05月21日		