


宗 地 图

单位：m. 亩

宗地代码：141124101223JP00008	土地权利人：临县白文镇桐村村民委员会
所在图幅号：4218.00-37500.00	宗地面积：28.64亩
坐落：临县白文镇桐村	小班：

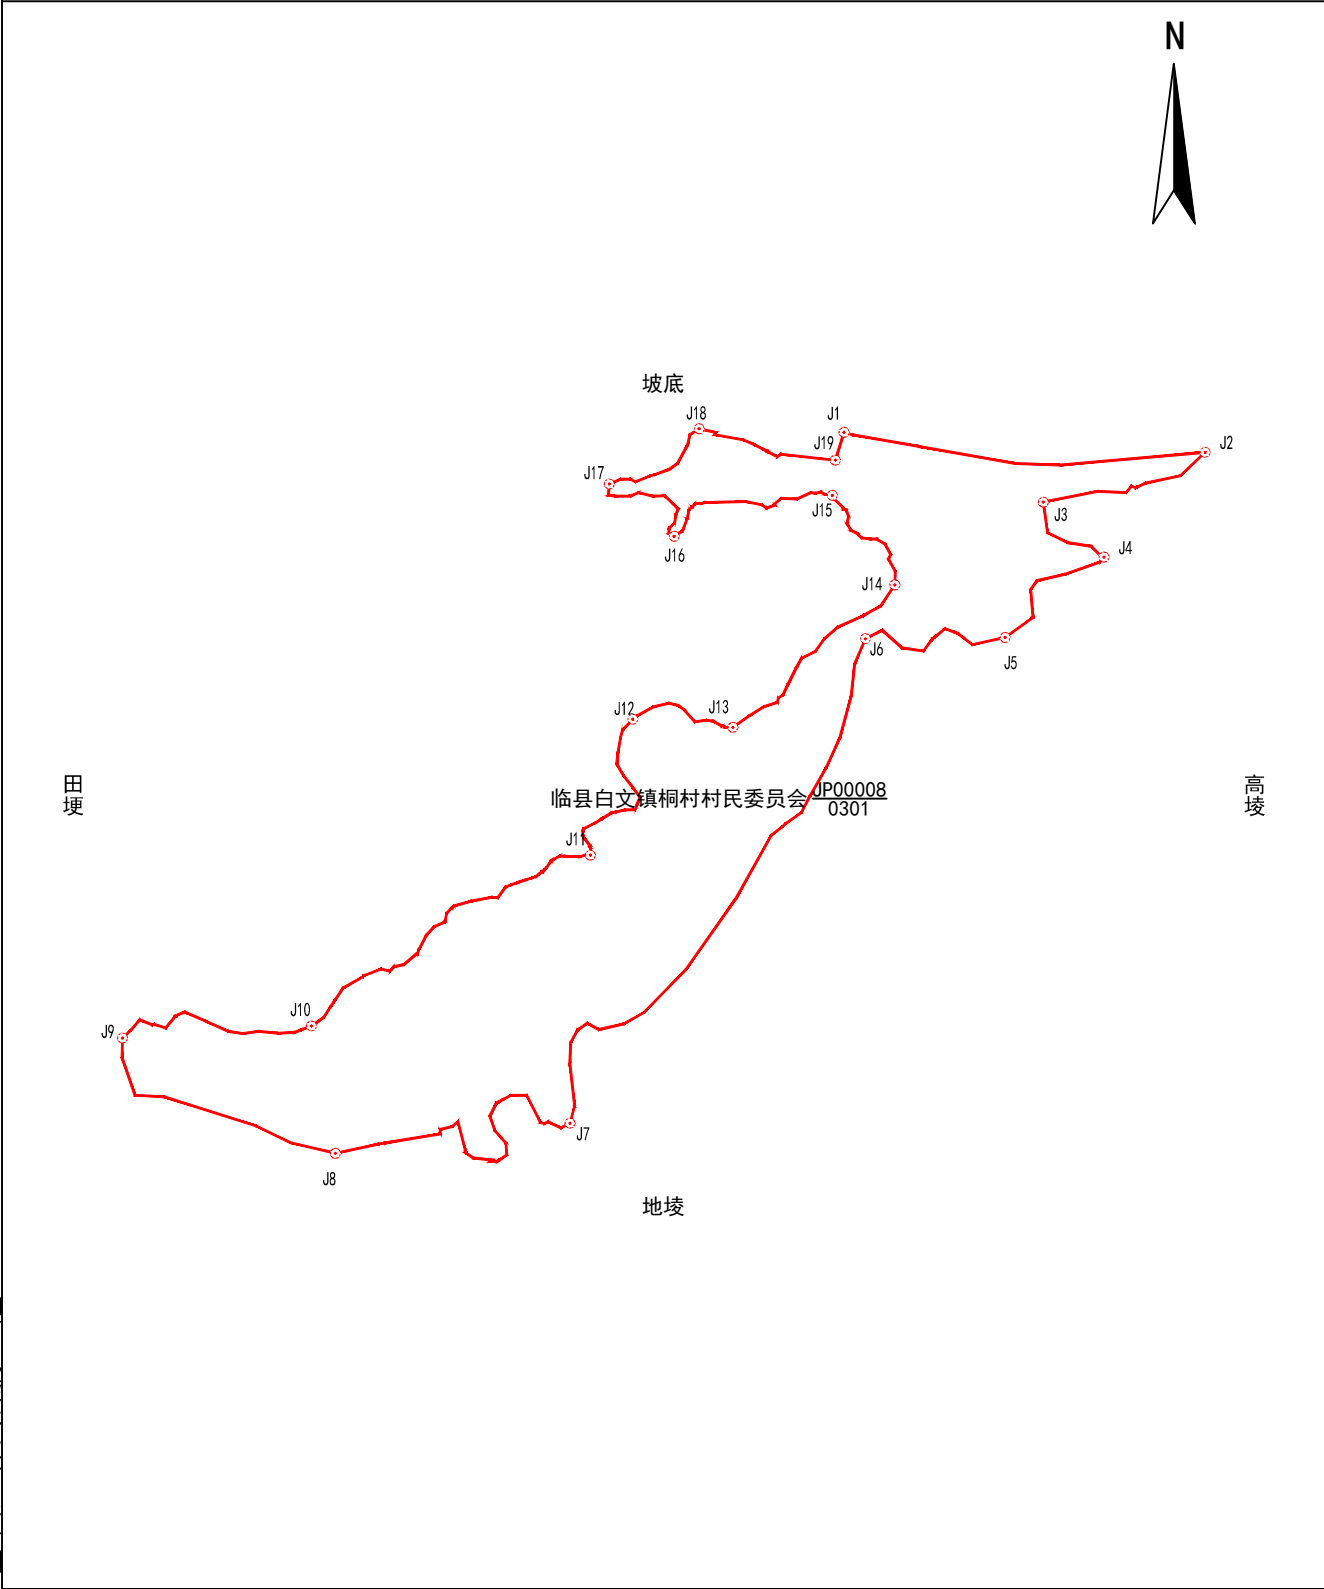

山西凯旋林业有限公司

2026年05月解析法测绘界址点
制图日期：2026年05月20日
审核日期：2026年05月21日

1:2500

制图者：高源
审核者：杨杰