


宗 地 图

单位：m. 亩

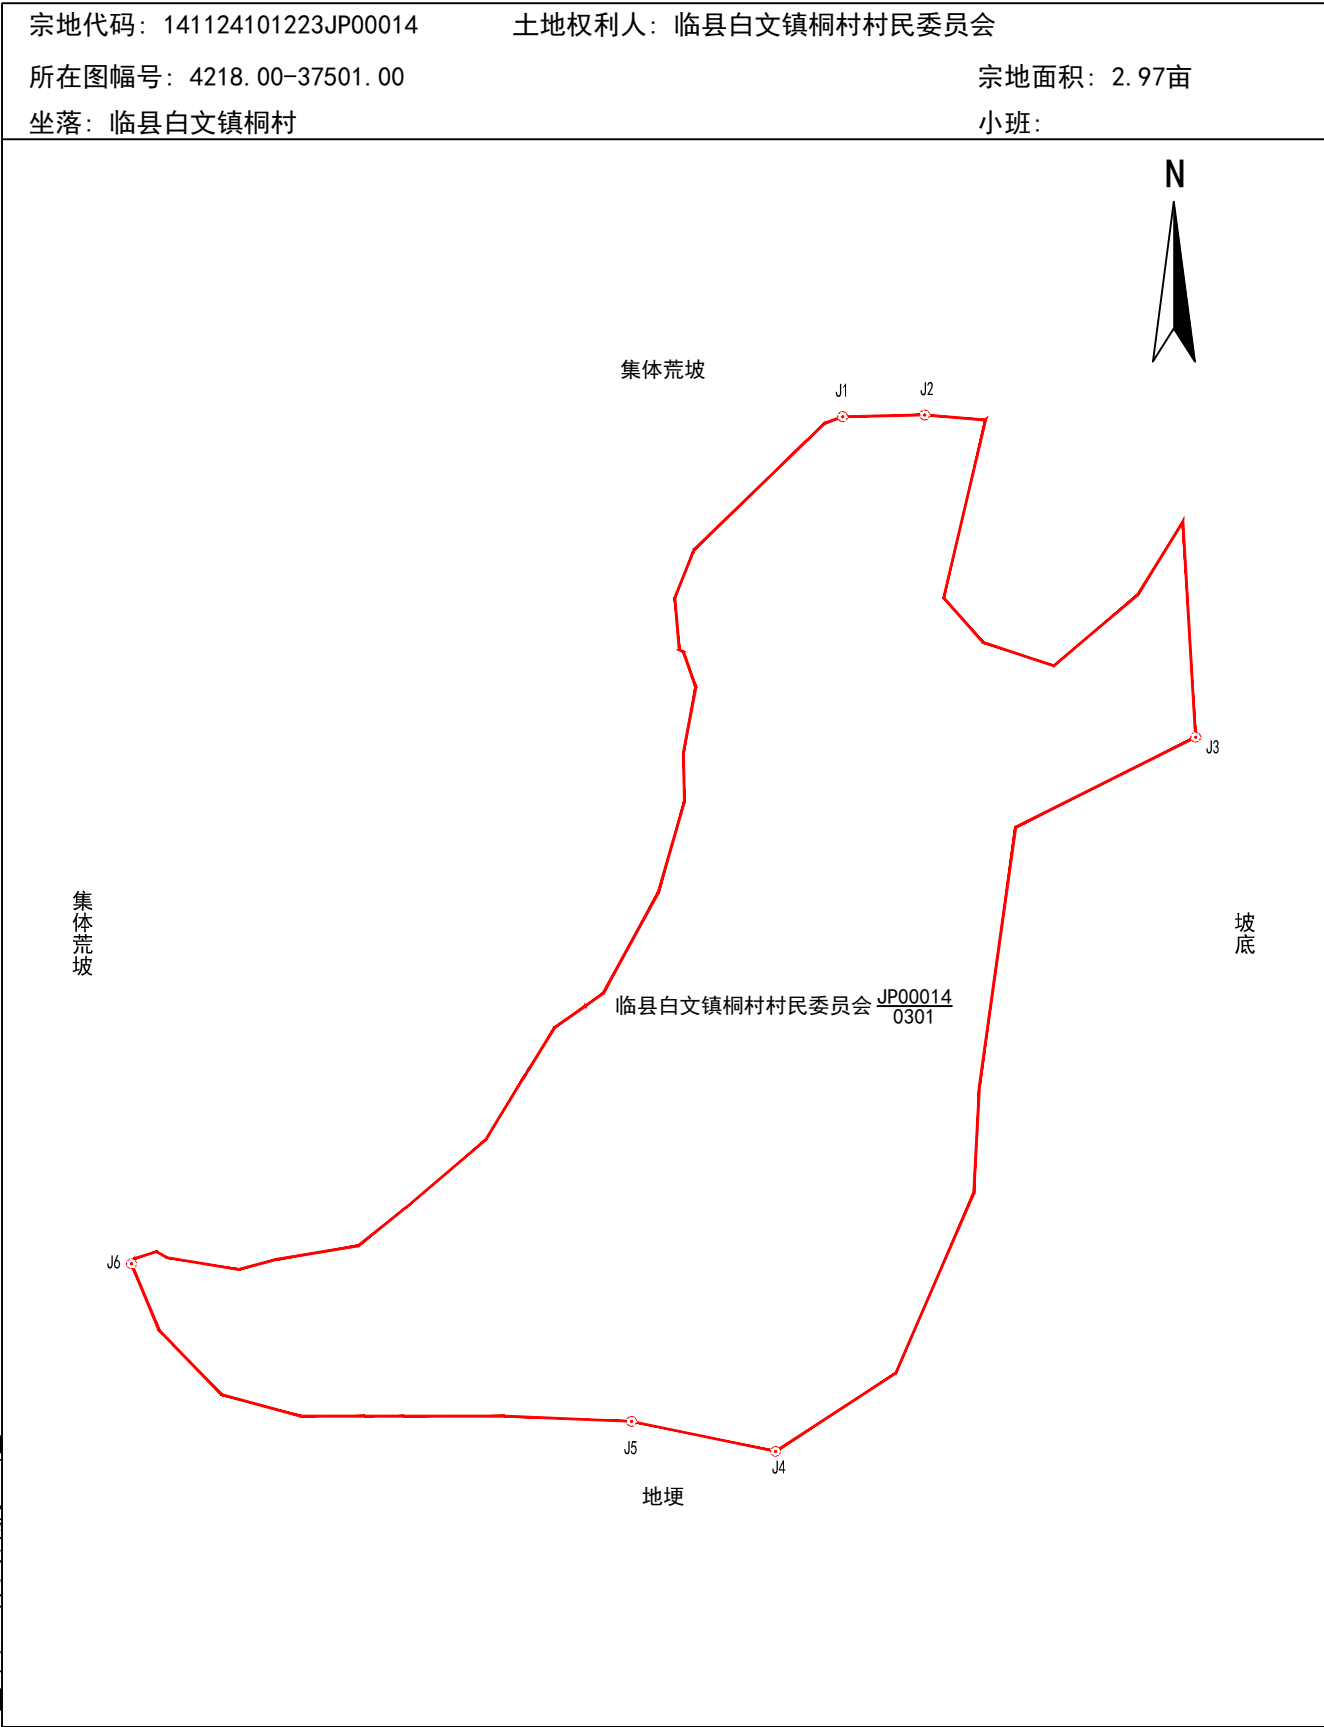

2026年05月解析法测绘界址点
制图日期：2026年05月20日
审核日期：2026年05月21日

1:500

制图者：高源
审核者：杨杰