


宗 地 图

单位：m. 亩

宗地代码：141124101232JP00001 土地权利人：临县白文镇畔沟村民委员会 宗地面积：113.49亩
所在图幅号：4216.00-37510.00, 4215.00-37510.00, 4215.00-37509.00, 4216.00-37509.00
坐落：临县白文镇畔沟村大马坊组 小班：

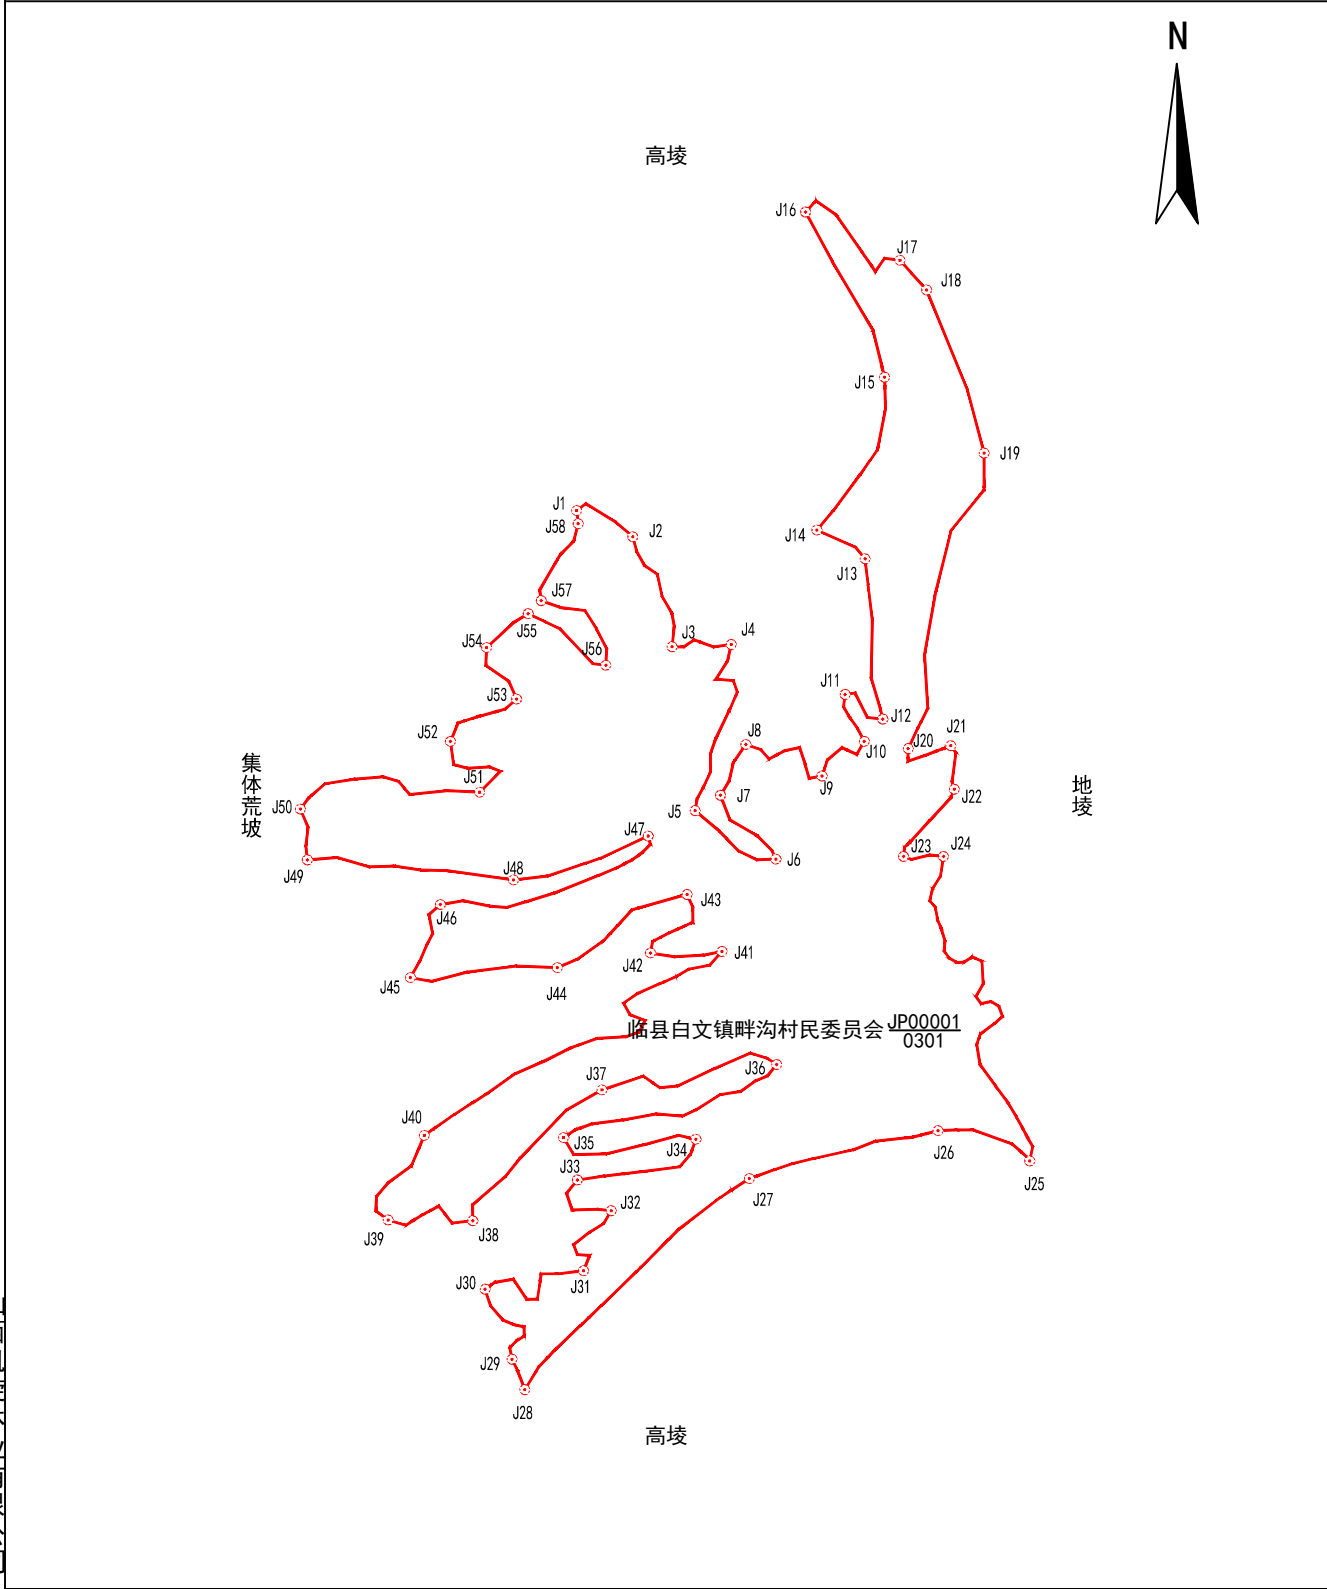

山西凯旋林业有限公司

2026年05月解析法测绘界址点
制图日期：2026年05月20日
审核日期：2026年05月21日

1:3900

制图者：张凯斌
审核者：张利民