

# 宗 地 图

单位: m. 亩

宗地代码: 141124101232JP00003


土地权利人：临县白文镇畔沟村民委员会

宗地面积: 1431.14亩

所在图幅号: 4216.00-37508.00, 4216.00-37509.00, 4215.00-37509.00, 4215.00-37508.00

坐落：临县白文镇畔沟村大马坊组

小班:

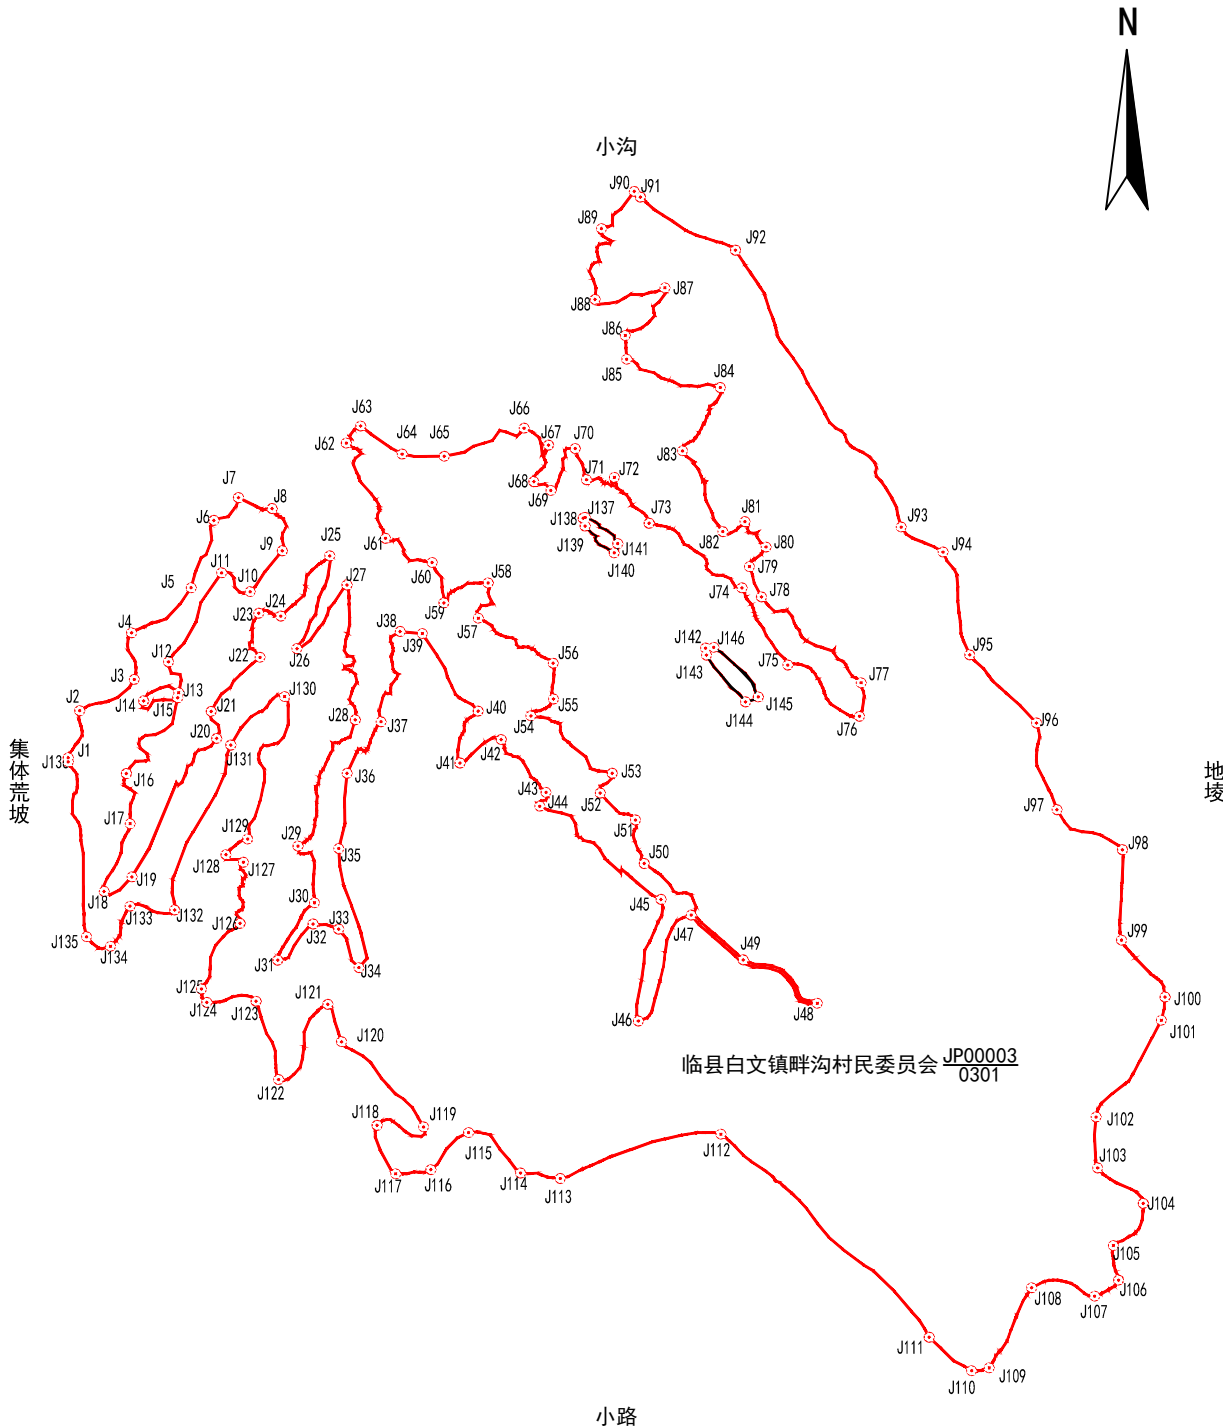

山西凯旋林业有限公司

2026年05月解析法测绘界址点

制图日期: 2026年05月20日

审核日期:2026年05月21日

1:9700

制图者：张凯斌

审核者：张利民