


宗 地 图

单位：m. 亩

宗地代码：141124101232JP00004	土地权利人：临县白文镇畔沟村村委会
所在图幅号：4216. 00-37509. 00, 4215. 00-37509. 00	宗地面积：366. 94亩
坐落：临县白文镇畔沟村大马坊组	小班：

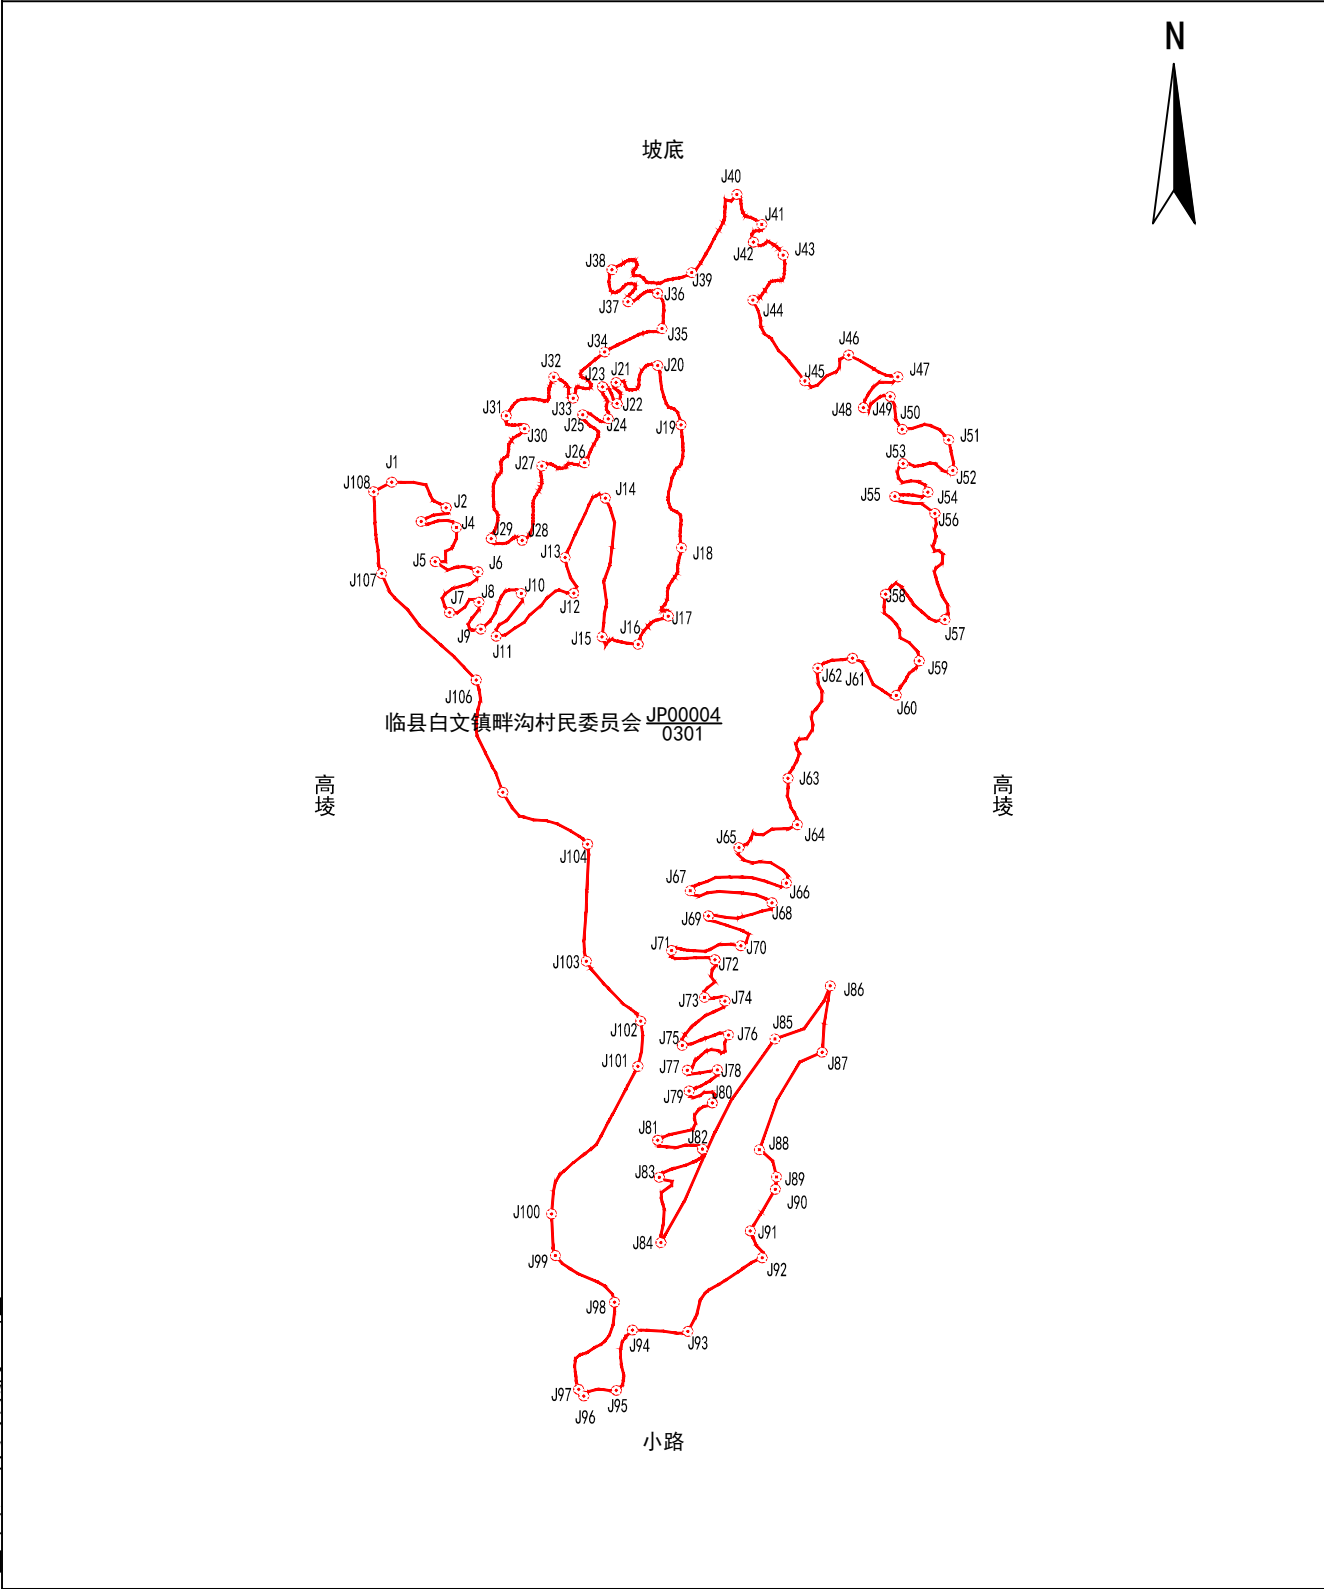

山西凯旋林业有限公司

2026年05月解析法测绘界址点	1: 7500	制图者：张凯斌
制图日期：2026年05月20日		审核者：张利民
审核日期：2026年05月21日		