


宗 地 图

单位：m. 亩

宗地代码：141124101232JP00005	土地权利人：临县白文镇畔沟村民委员会
所在图幅号：4217.00-37508.00, 4216.00-37508.00	宗地面积：151.67亩
坐落：临县白文镇畔沟村大马坊组	小班：

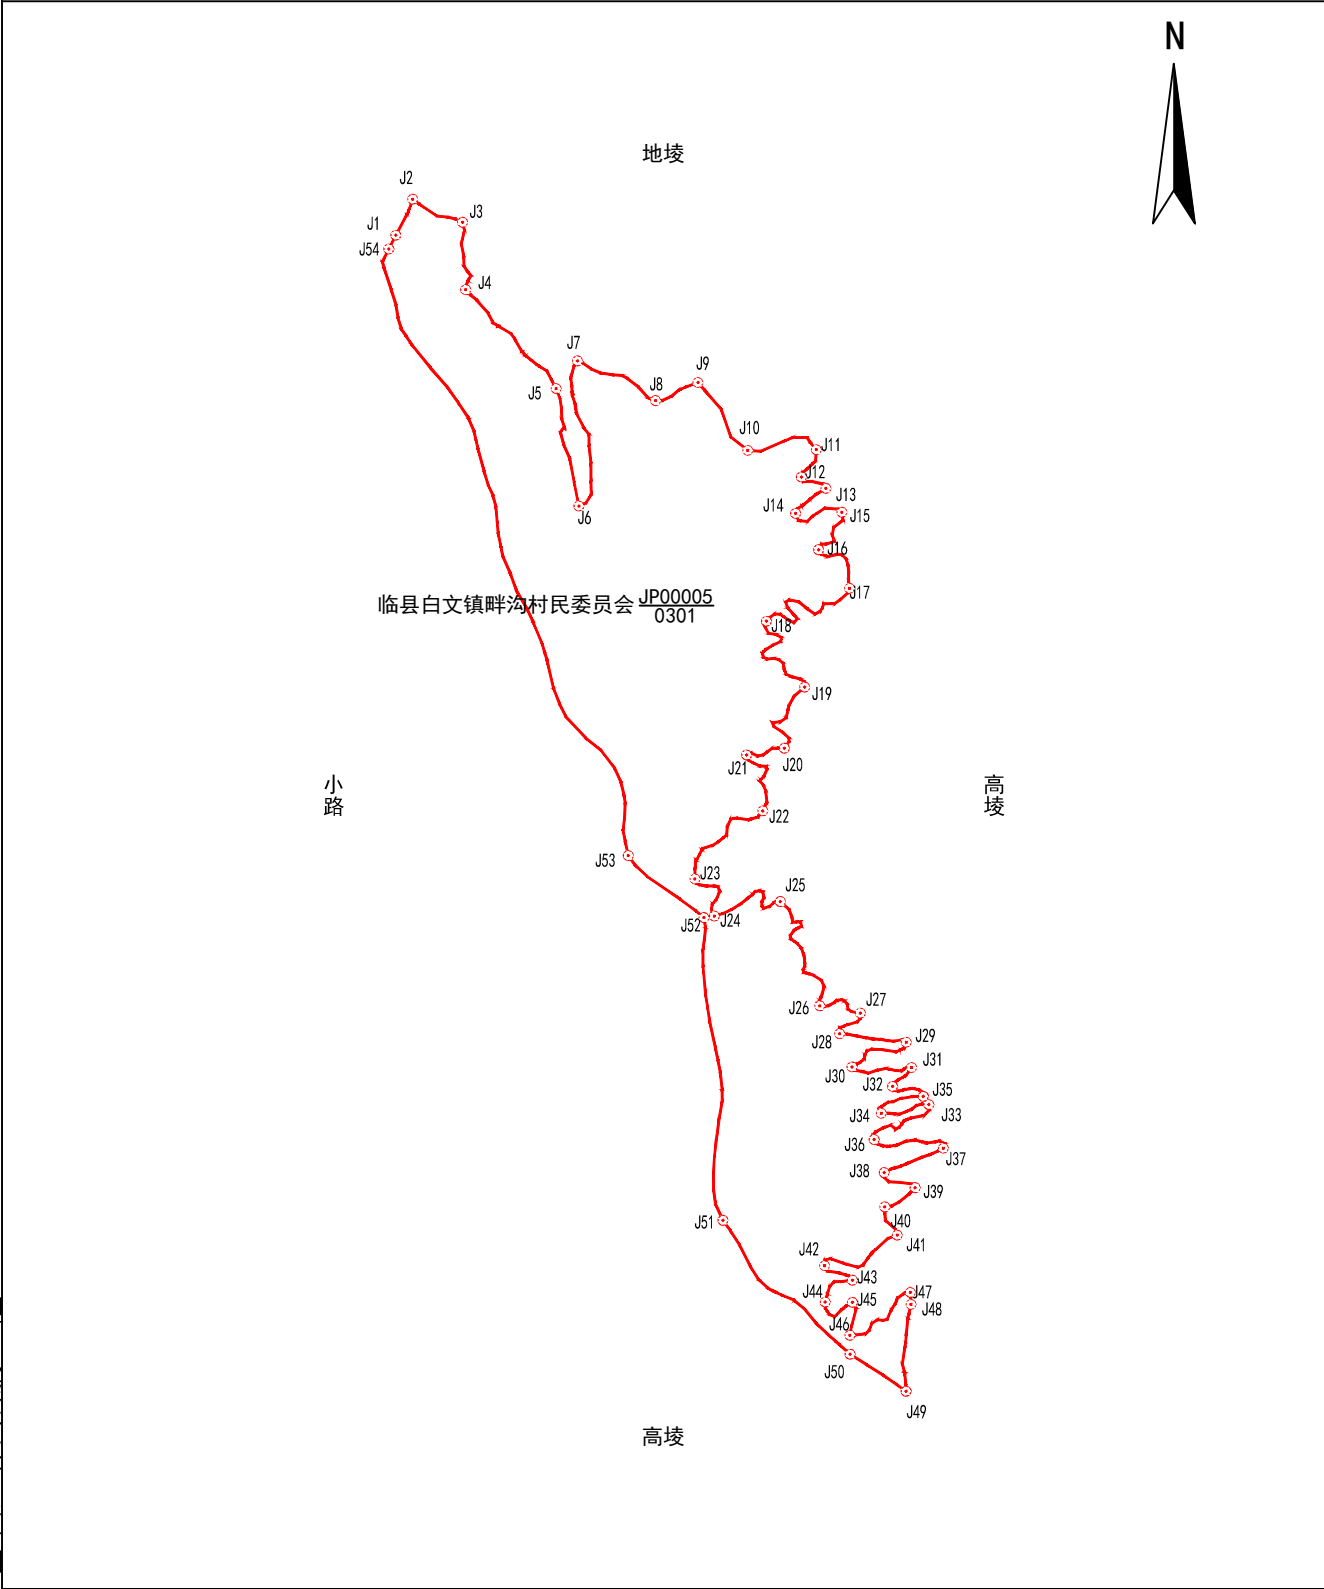

山西凯旋林业有限公司

2026年05月解析法测绘界址点
制图日期：2026年05月20日
审核日期：2026年05月21日

1:5500

制图者：张凯斌
审核者：张利民